


11

M 1:2

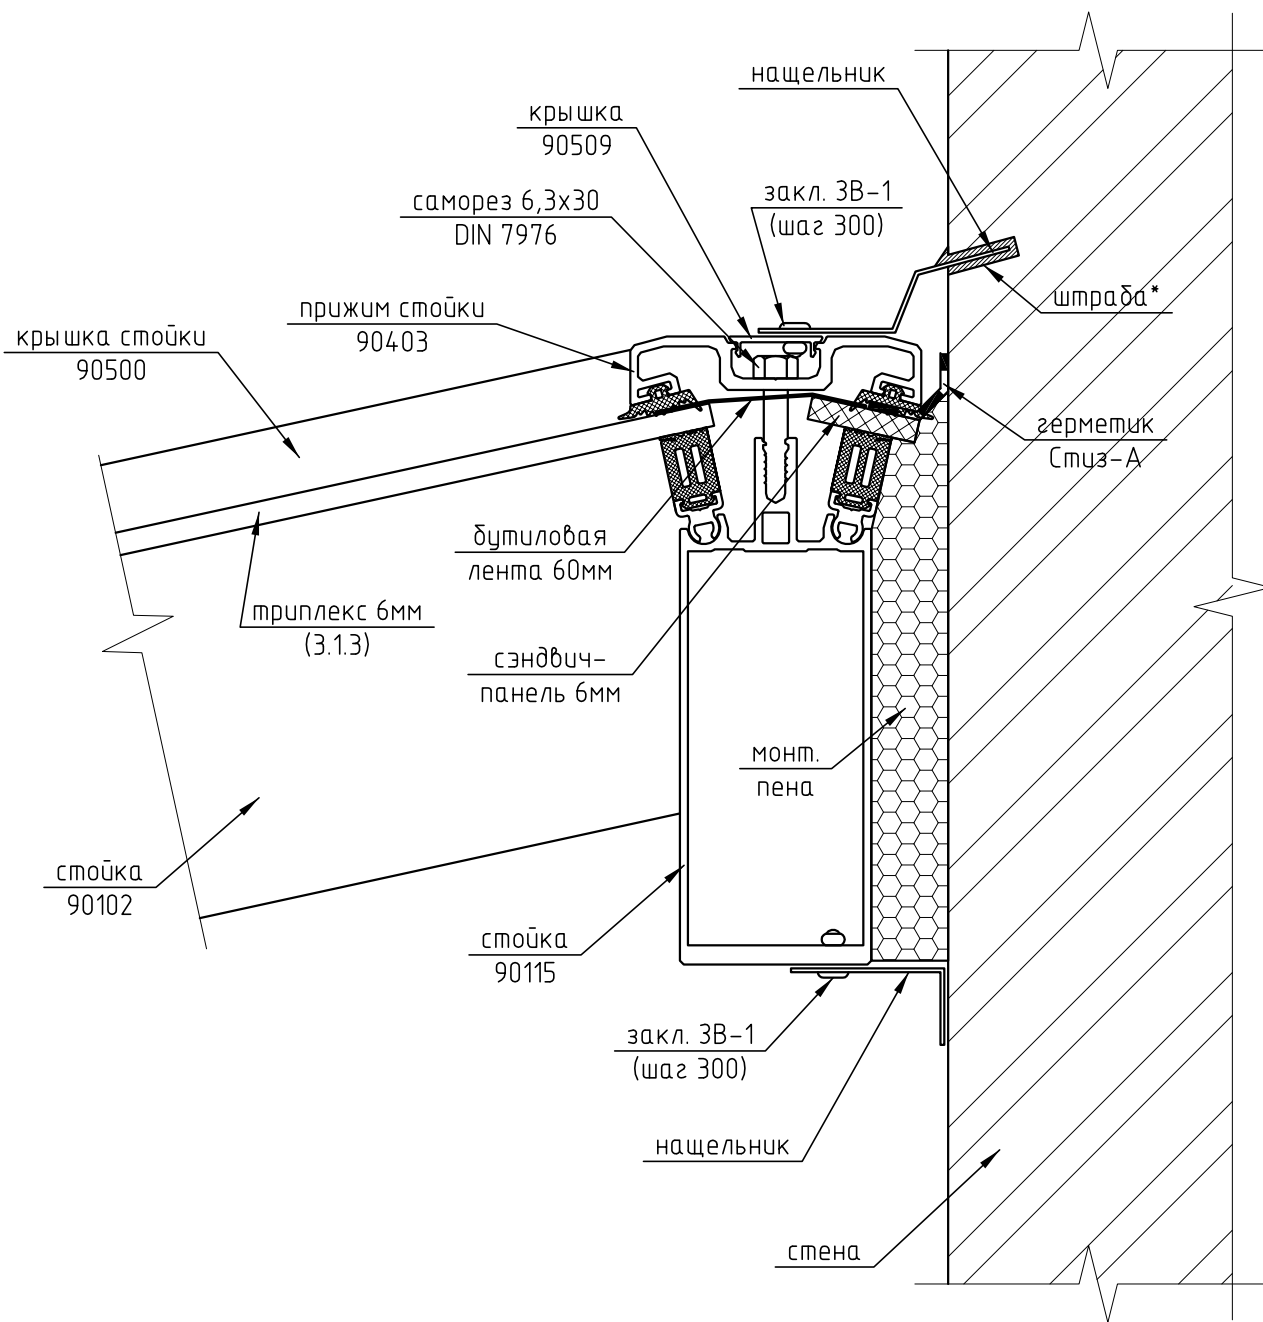

244-02-КМ

Частный жилой дом по адресу:  
Московская обл., Пирогово

Изм.	Кол.уч.	Лист	№ док.	Подп.	Дата
Разраб.		Марков			
Проверил					

Остекление балконов

Стадия	Лист	Листов
п	15	

Узел 11

ООО "Алрейн"