Вид сверху.
М 1:25.

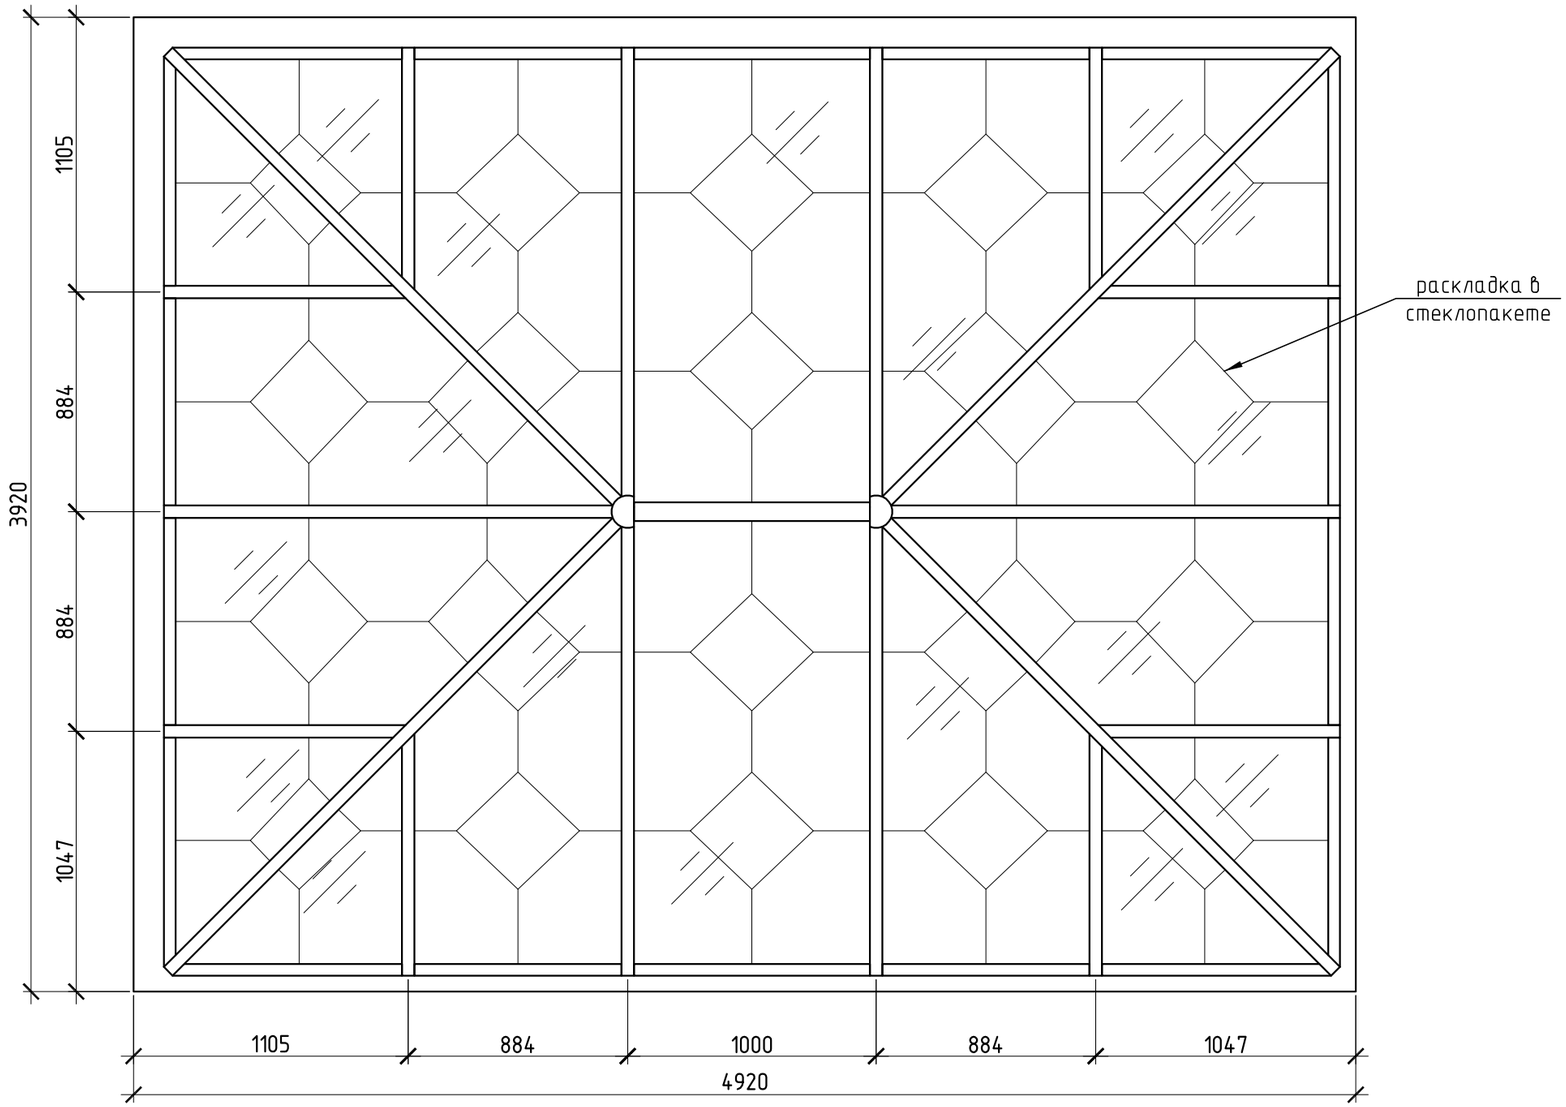


– стеклопакет 32мм (6зак. – 20 – 3.1.3 LowE)

1) Цвет профилей – RAL 7012 (тёмно-серый).

| Изм. | Кол.уч. | Лист | № док. | Подп. | Дата | 01-01/07-21 | | | |
|---|---|---|---|---|---|---|---|---|---|
| | | | | | | Частный жилой дом по адресу: Новая Москва, пос. Первомайское, дер. Пучково, ул. Радужная, д. 7 | | | |
| Разраб. | | Марков | | | | Зимний сад | Стадия | Лист | Листов |
| Проверил | | Шимаров | | | | | П | 3 | |
| | | | | | | Вид сверху | ООО "Алрейн" | | |