


4

M 1:2

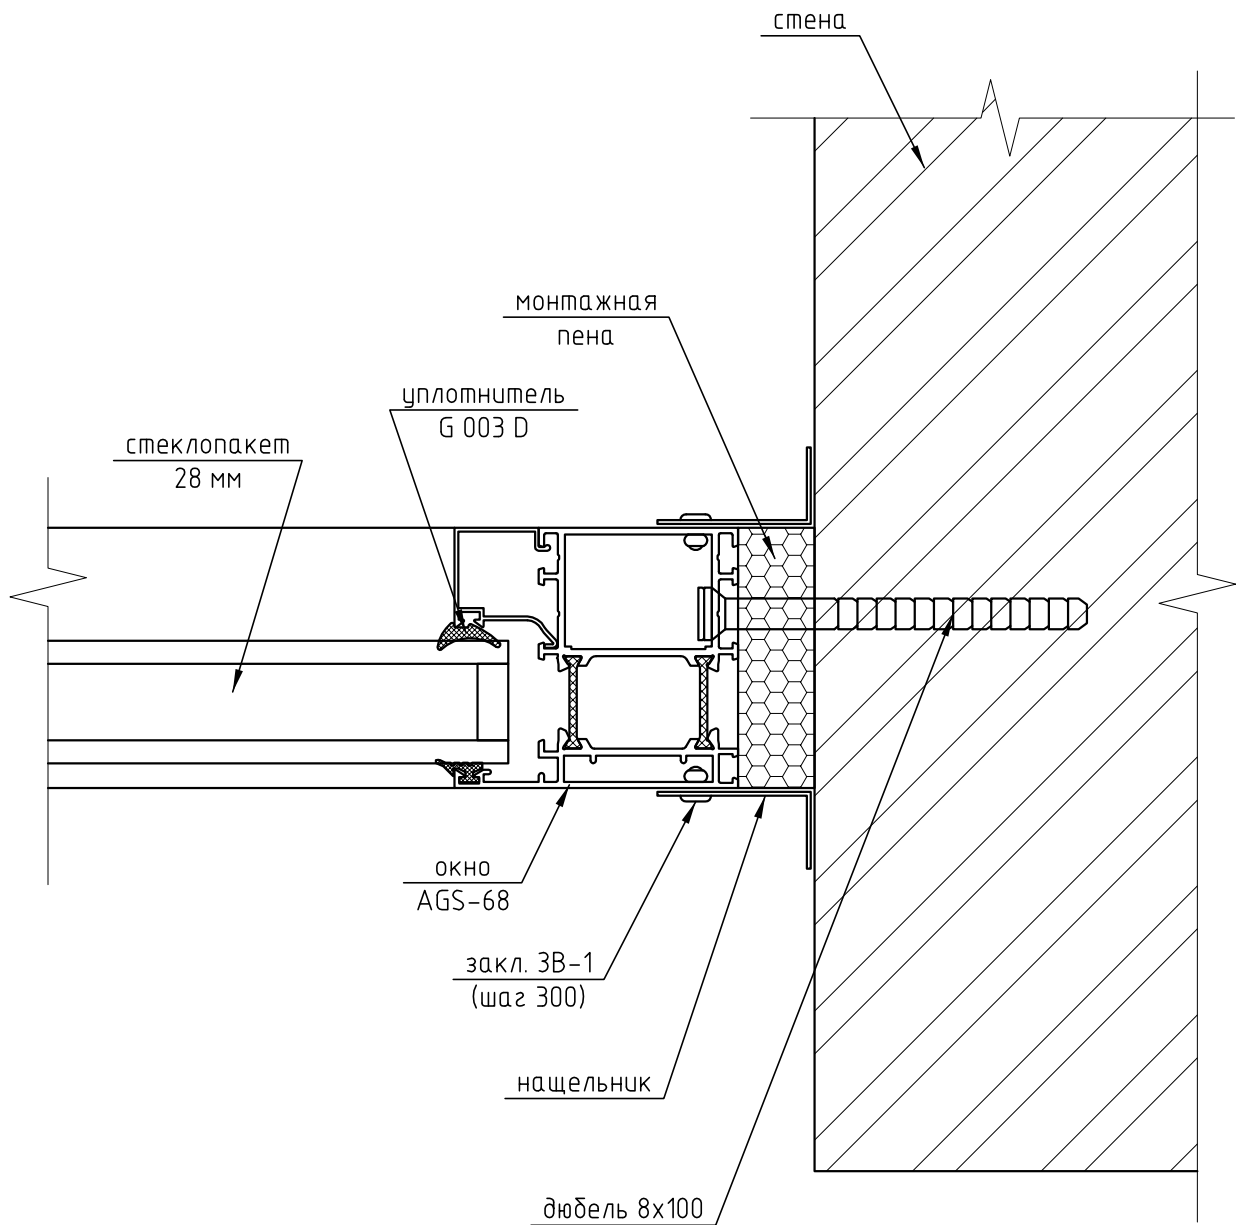

244-01-КМ

Частный жилой дом по адресу:  
Московская обл., Пирогово

Изм.	Кол. уч.	Лист	№ док.	Подп.	Дата				
Разраб.		Марков				Зимний сад	Стадия	Лист	Листов
Проверил							п	9	
						Узел 4	ООО "Алрейн"		