3

М 1:1

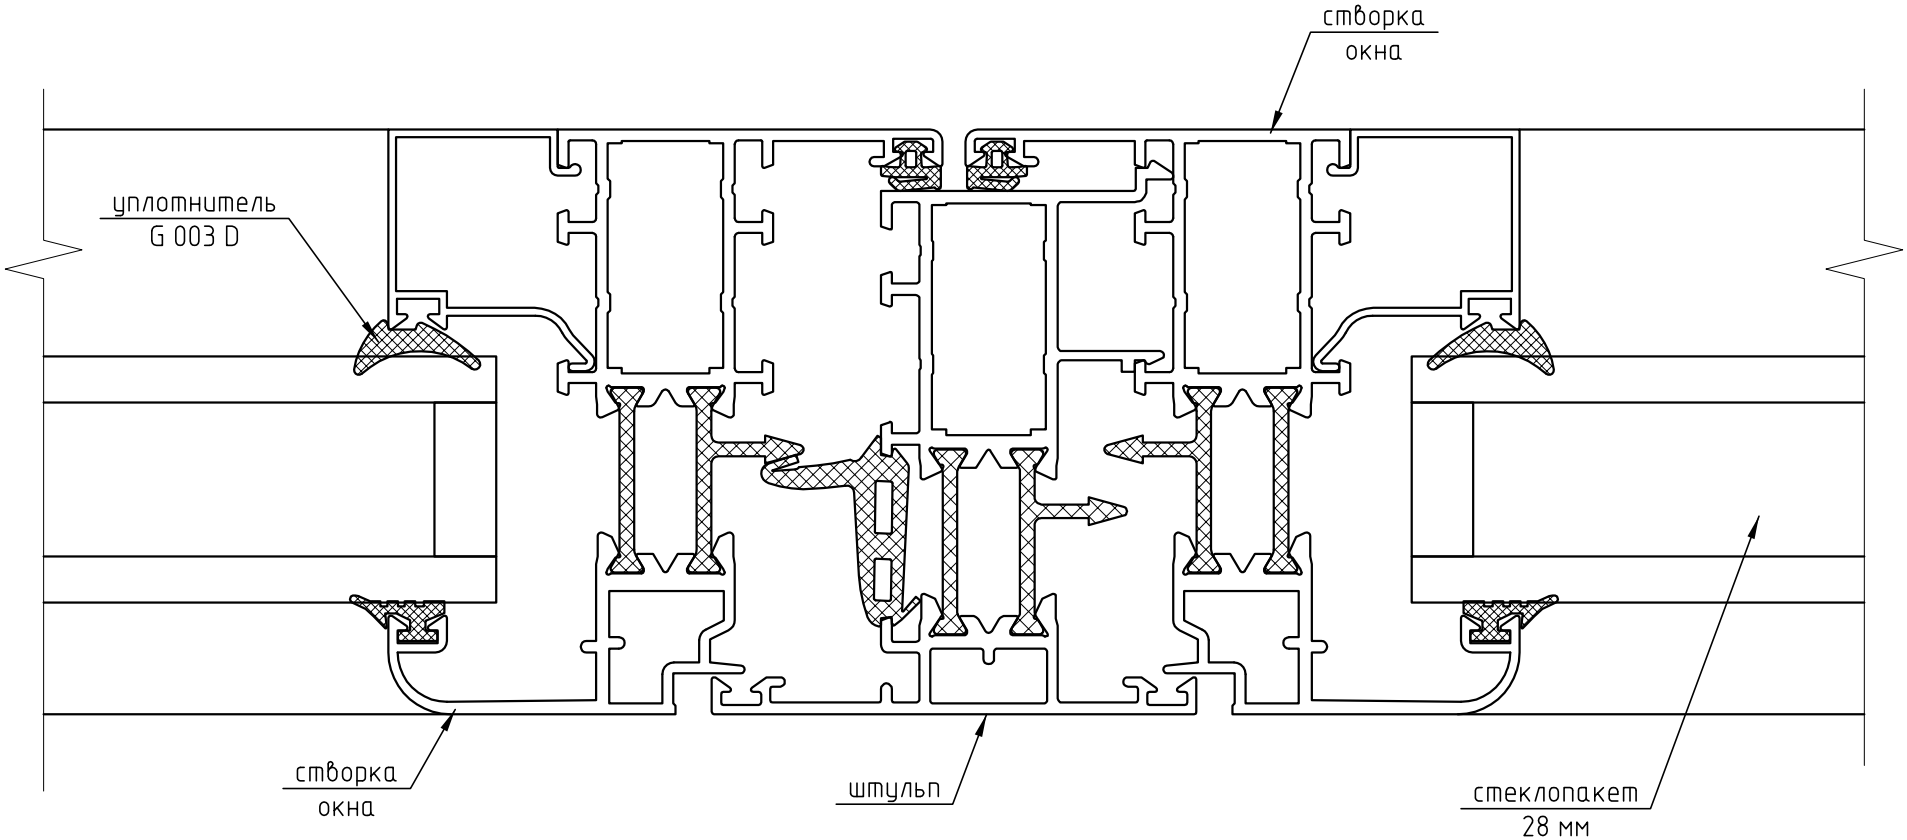

						244-01-КМ
						Частный жилой дом по адресу: Московская обл., Пирогово
Изм.	Кол. уч.	Лист	№ док.	Подп.	Дата	
Разраб.		Марков				Зимний сад — Стадия: П; Лист: 8; Листов:
Проверил						
						Узел 3 — ООО "Алрейн"