


6

M 1:2,5

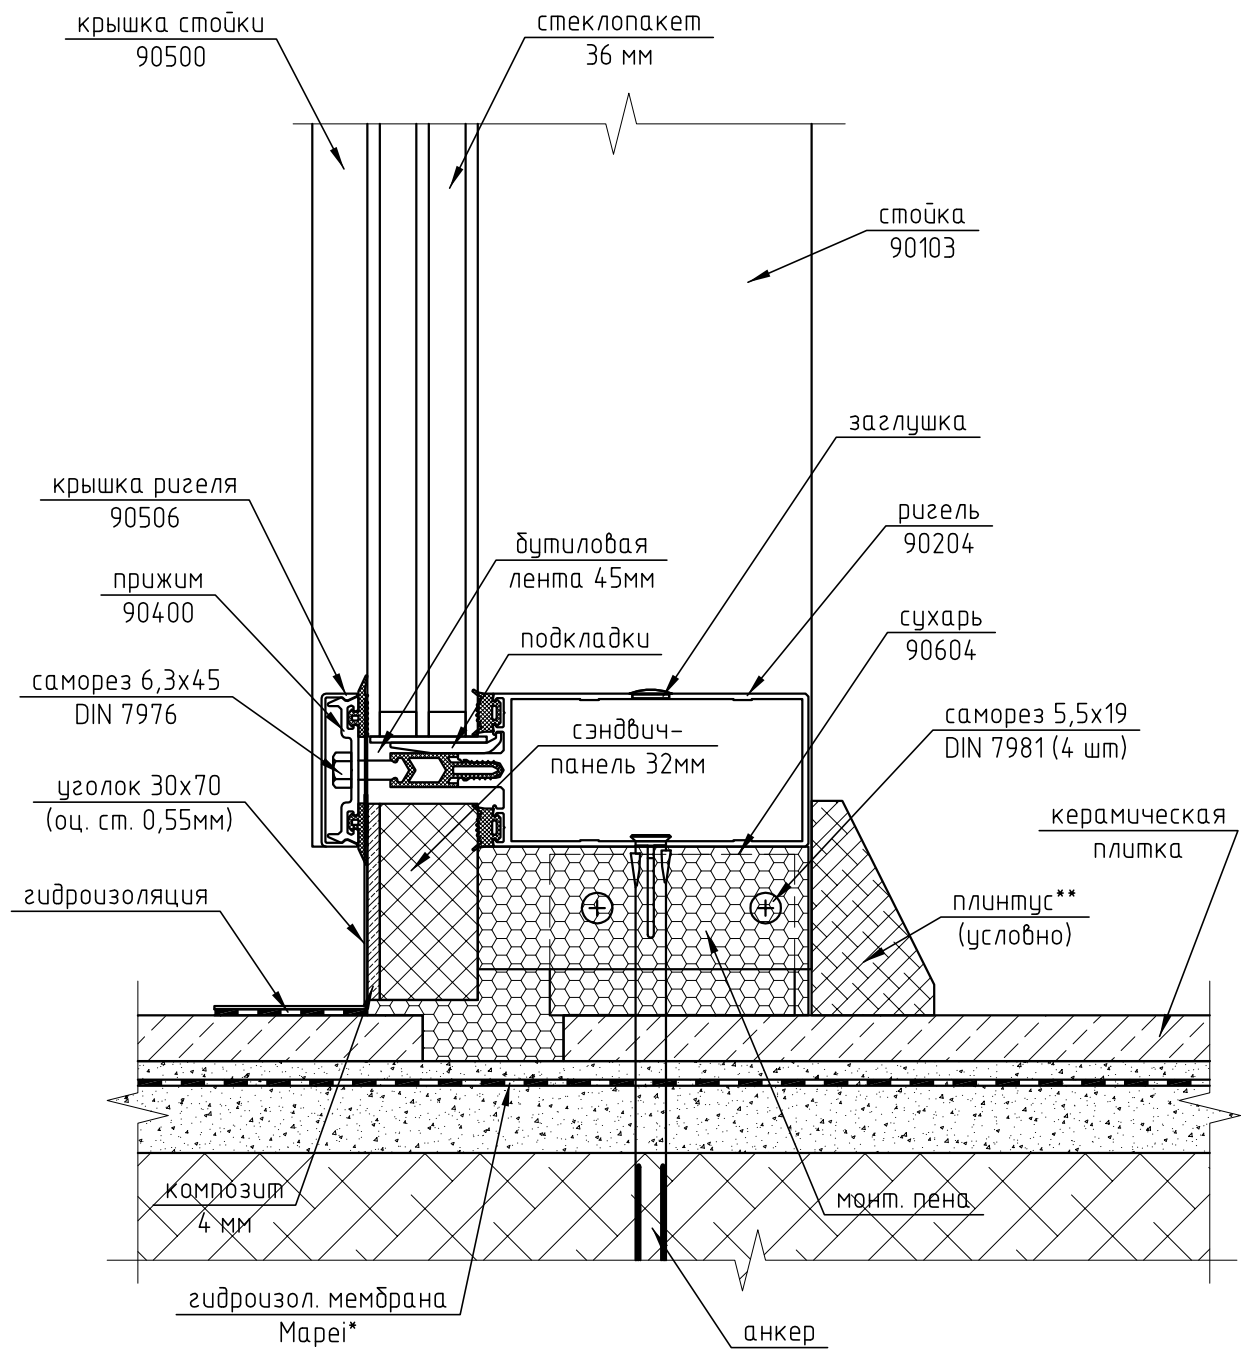

- 1) * - При монтаже не нарушать целостность гидроизоляционной мембраны.
- 2) ** - ООО "Алрейн" плинтус не устанавливает.
- 3) Отверстия под анкера перед установкой анкеров заполнить герметиком.

Дог. 04-01/02-19

Частный жилой дом по адресу:
д. Былово, ул. Речная, д. 2

Изм.	Кол.уч.	Лист	№ док.	Подп.	Дата				
Разраб.		Марков				Зимний сад	Стадия	Лист	Листов
Проверил		Шимаров					п	10	
						Узел 6	ООО "Алрейн"		