


10

M 1:2

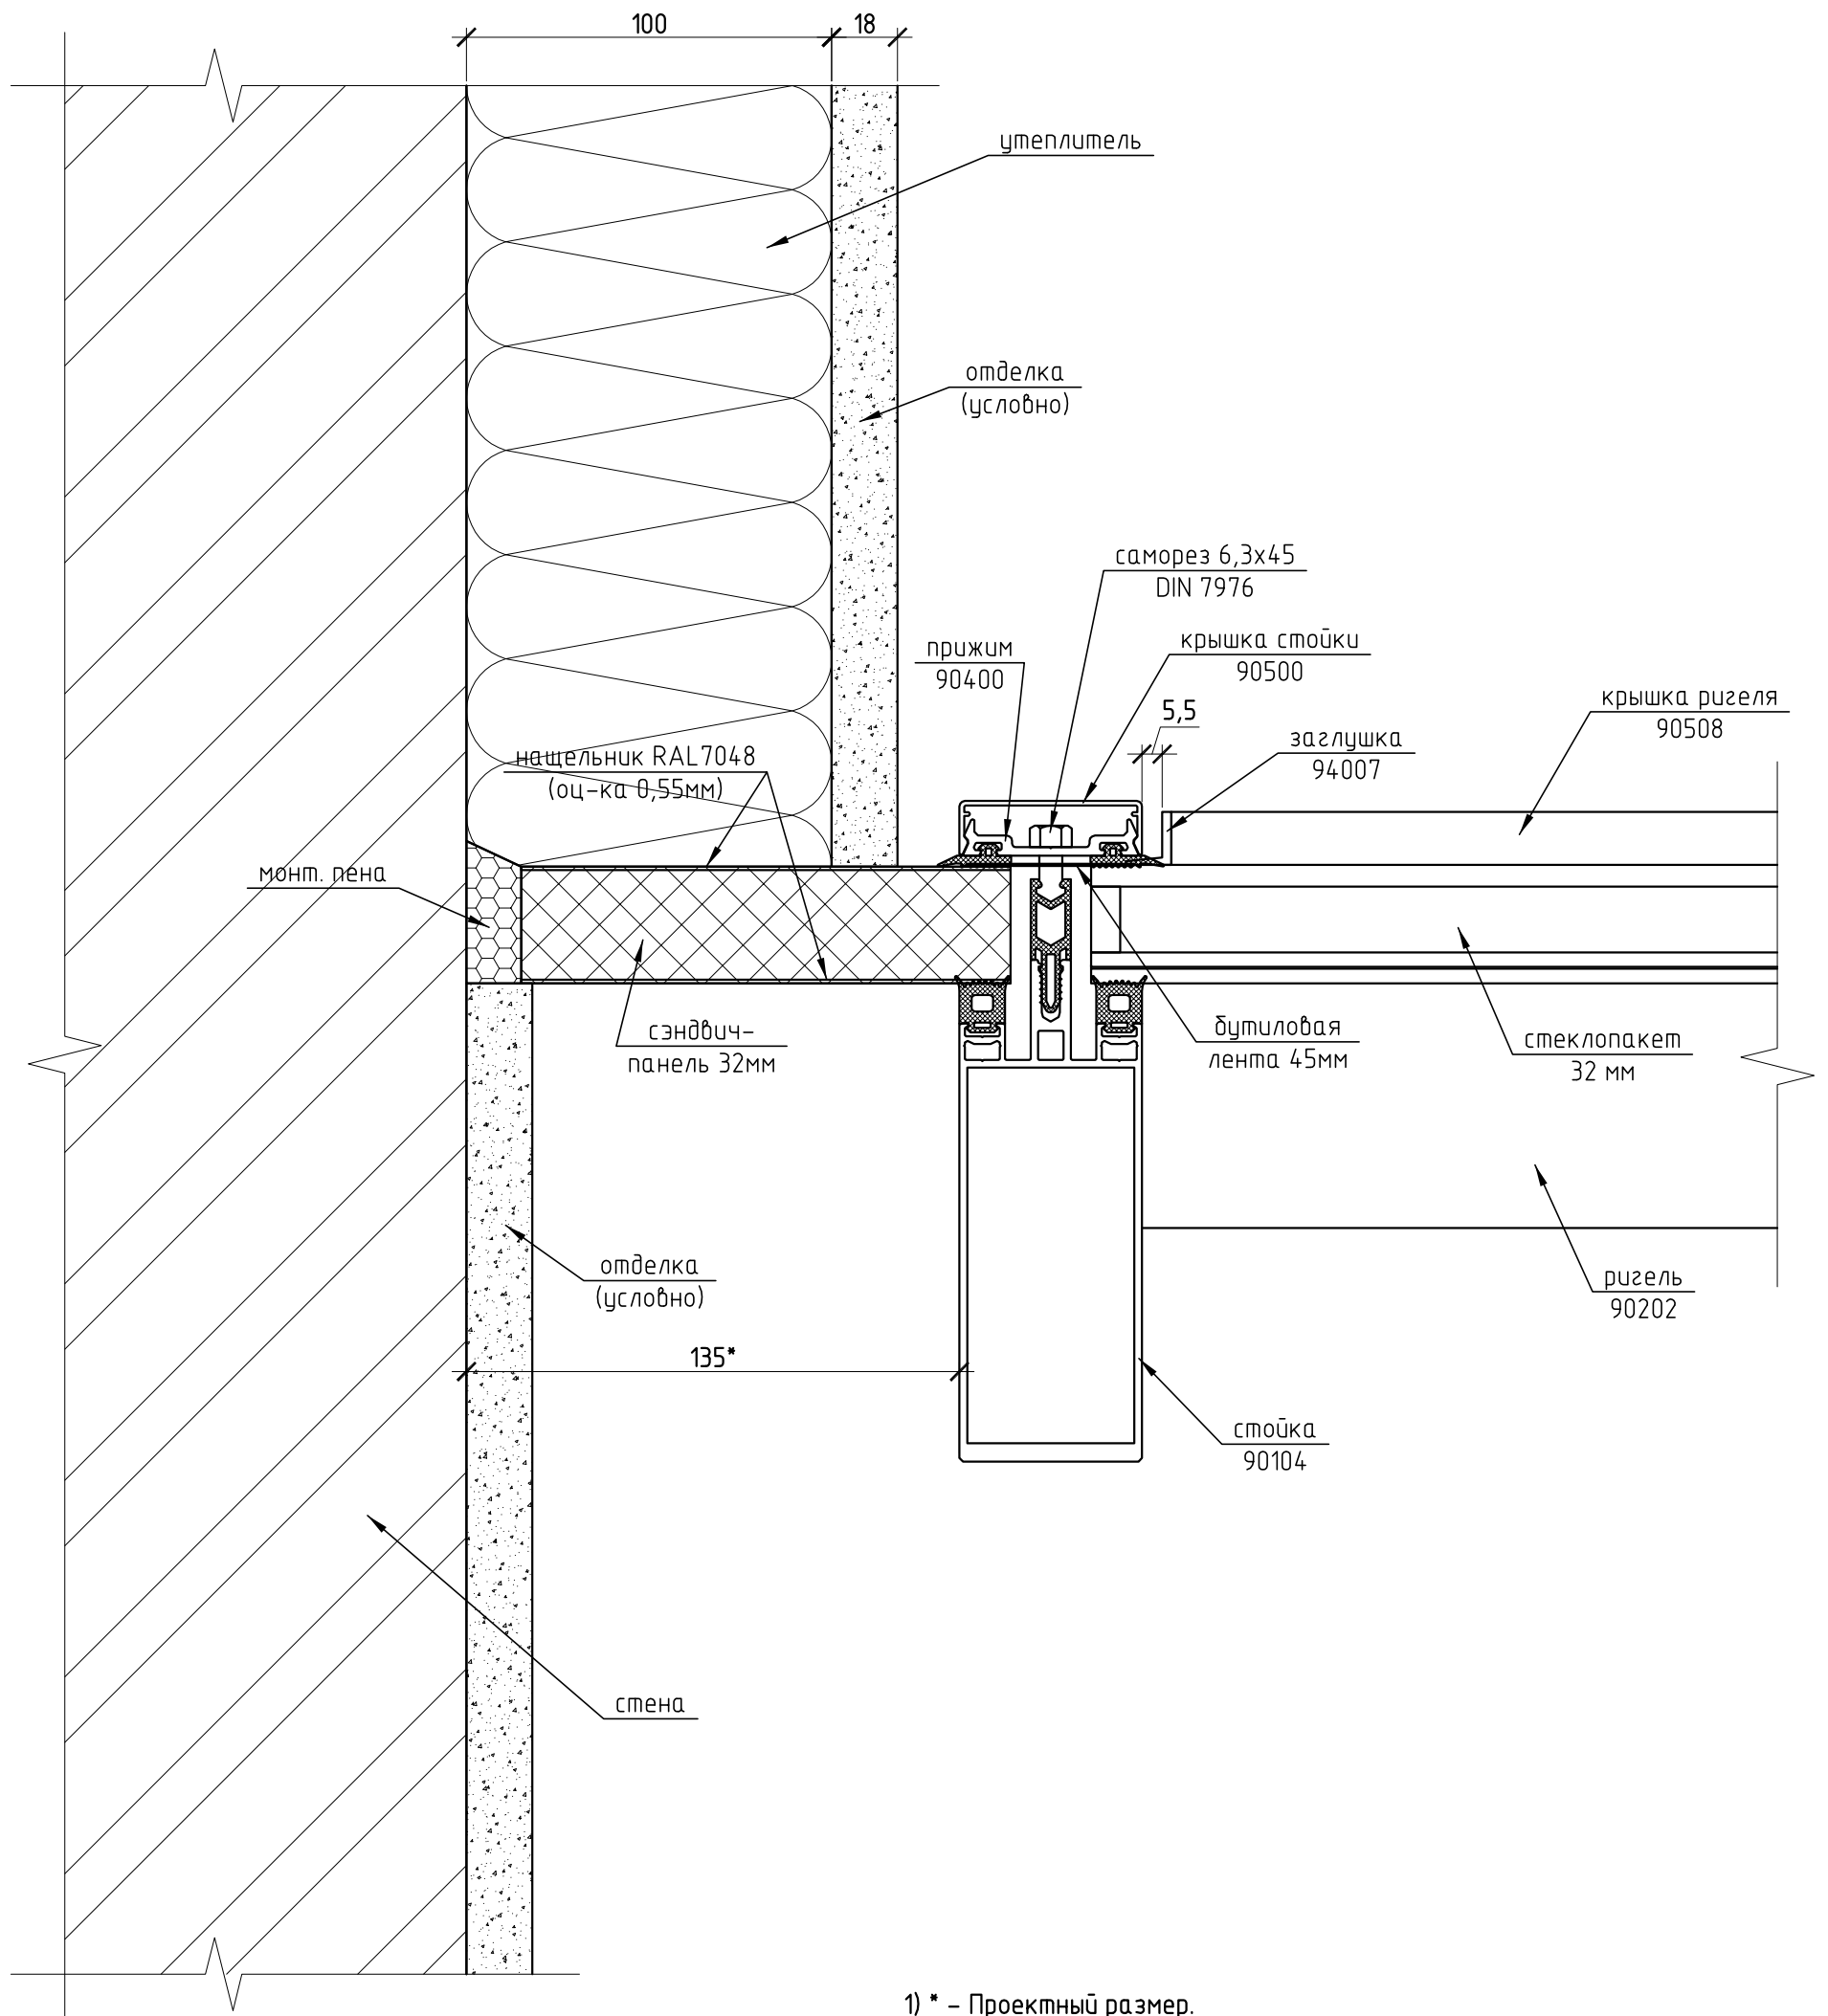

1) \* - Проектный размер.

						Коттедж по адресу: Моск. обл., Истринский район, д. Одушково, коттеджный поселок "Миллениум парк", участок № 1-089				
Изм.	Кол. уч.	Лист	№ док.	Подп.	Дата	Зимний сад		Стадия	Лист	Листов
Разраб.		Марков						Р	23	
Проверил		Шимаров				Узел 10		ООО "Алрейн"		