


11

M 1:2

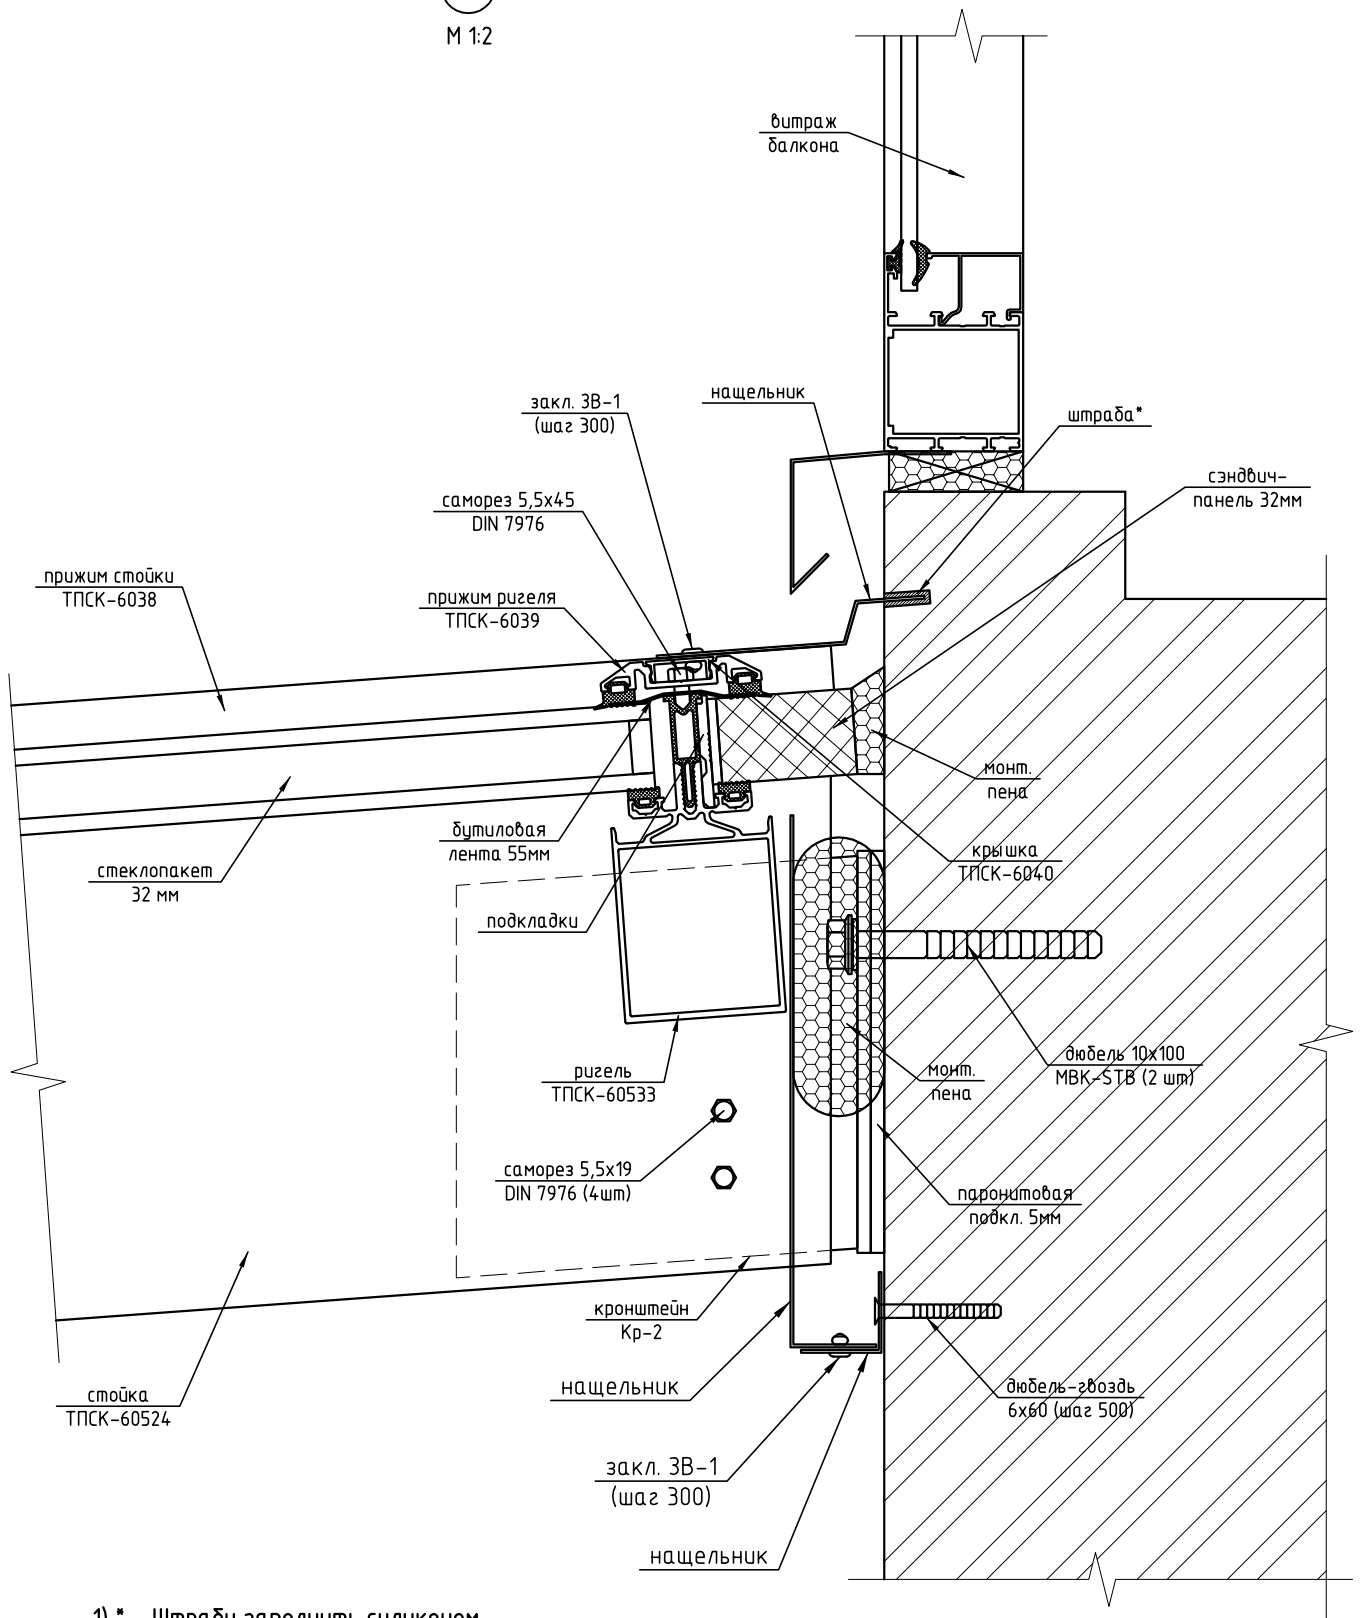

- 1) \* - Штрабу заполнить силиконом
- 2) Данный ригель установить без сухаря после закрепления стоек

					244-01-КМ				
					Частный жилой дом по адресу: Московская обл., Пирогово				
Изм.	Кол.уч.	Лист	№ док.	Подп.	Дата				
Разраб.	Марков								
Проверил									
					Зимний сад		Стация	Лист	Листов
					Узел 11		п	16	
							ООО "Алрейн"		