


4

M 1:2

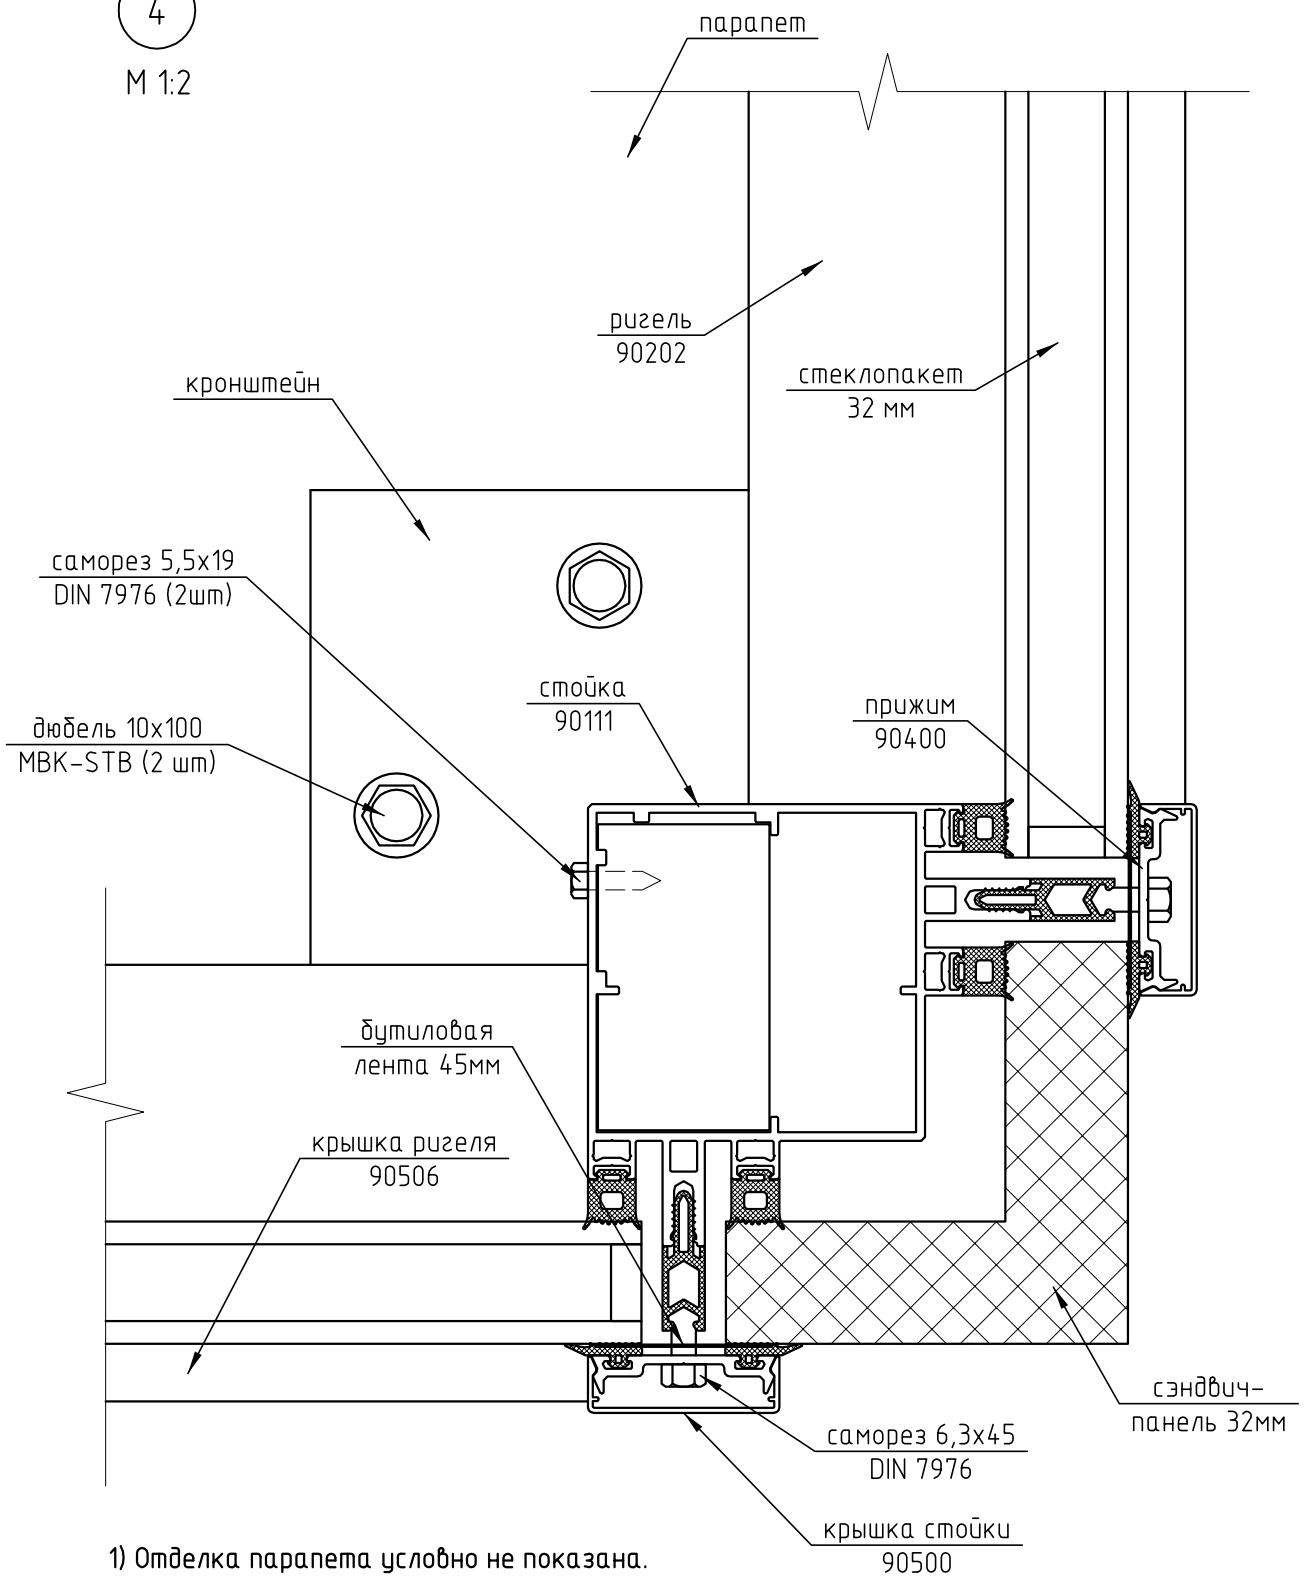

1) Отделка парапета условно не показана.

244-01-КМ

Частный жилой дом по адресу:  
 Моск. обл., мкрн. Белые столбы, дер. Меткино  
 ул. Свободы, д. 24

Изм.	Кол.уч.	Лист	№ док.	Подп.	Дата
Разраб.		Марков			
Проверил		Шимаров			

Зимний сад

Стадия	Лист	Листов
п	7	

Узел 4

ООО "Алрейн"