
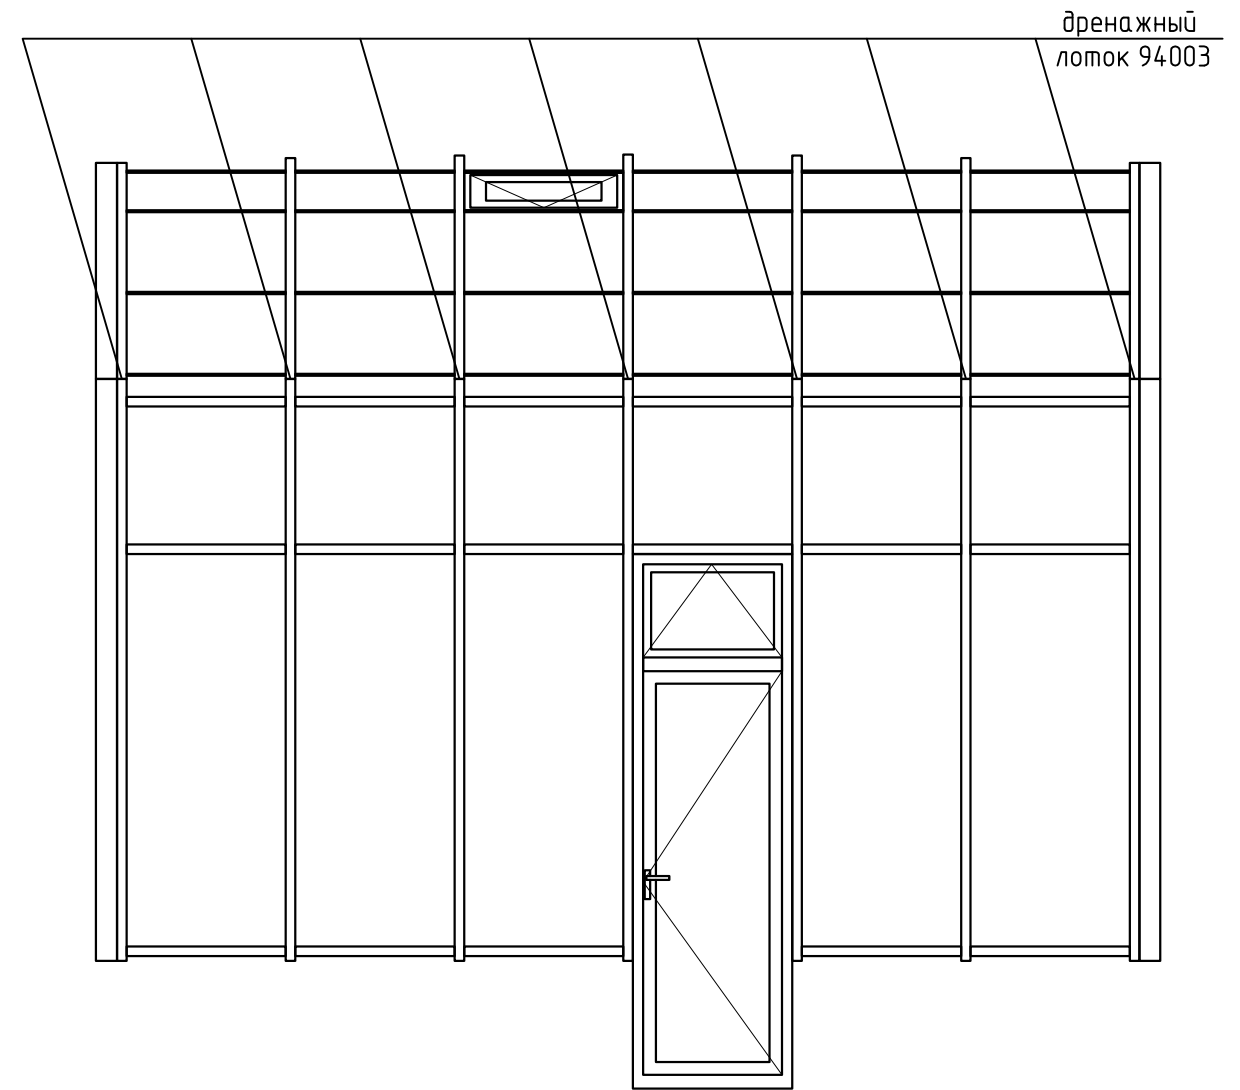


# Установка дренажных лотков 94003 на стойки.

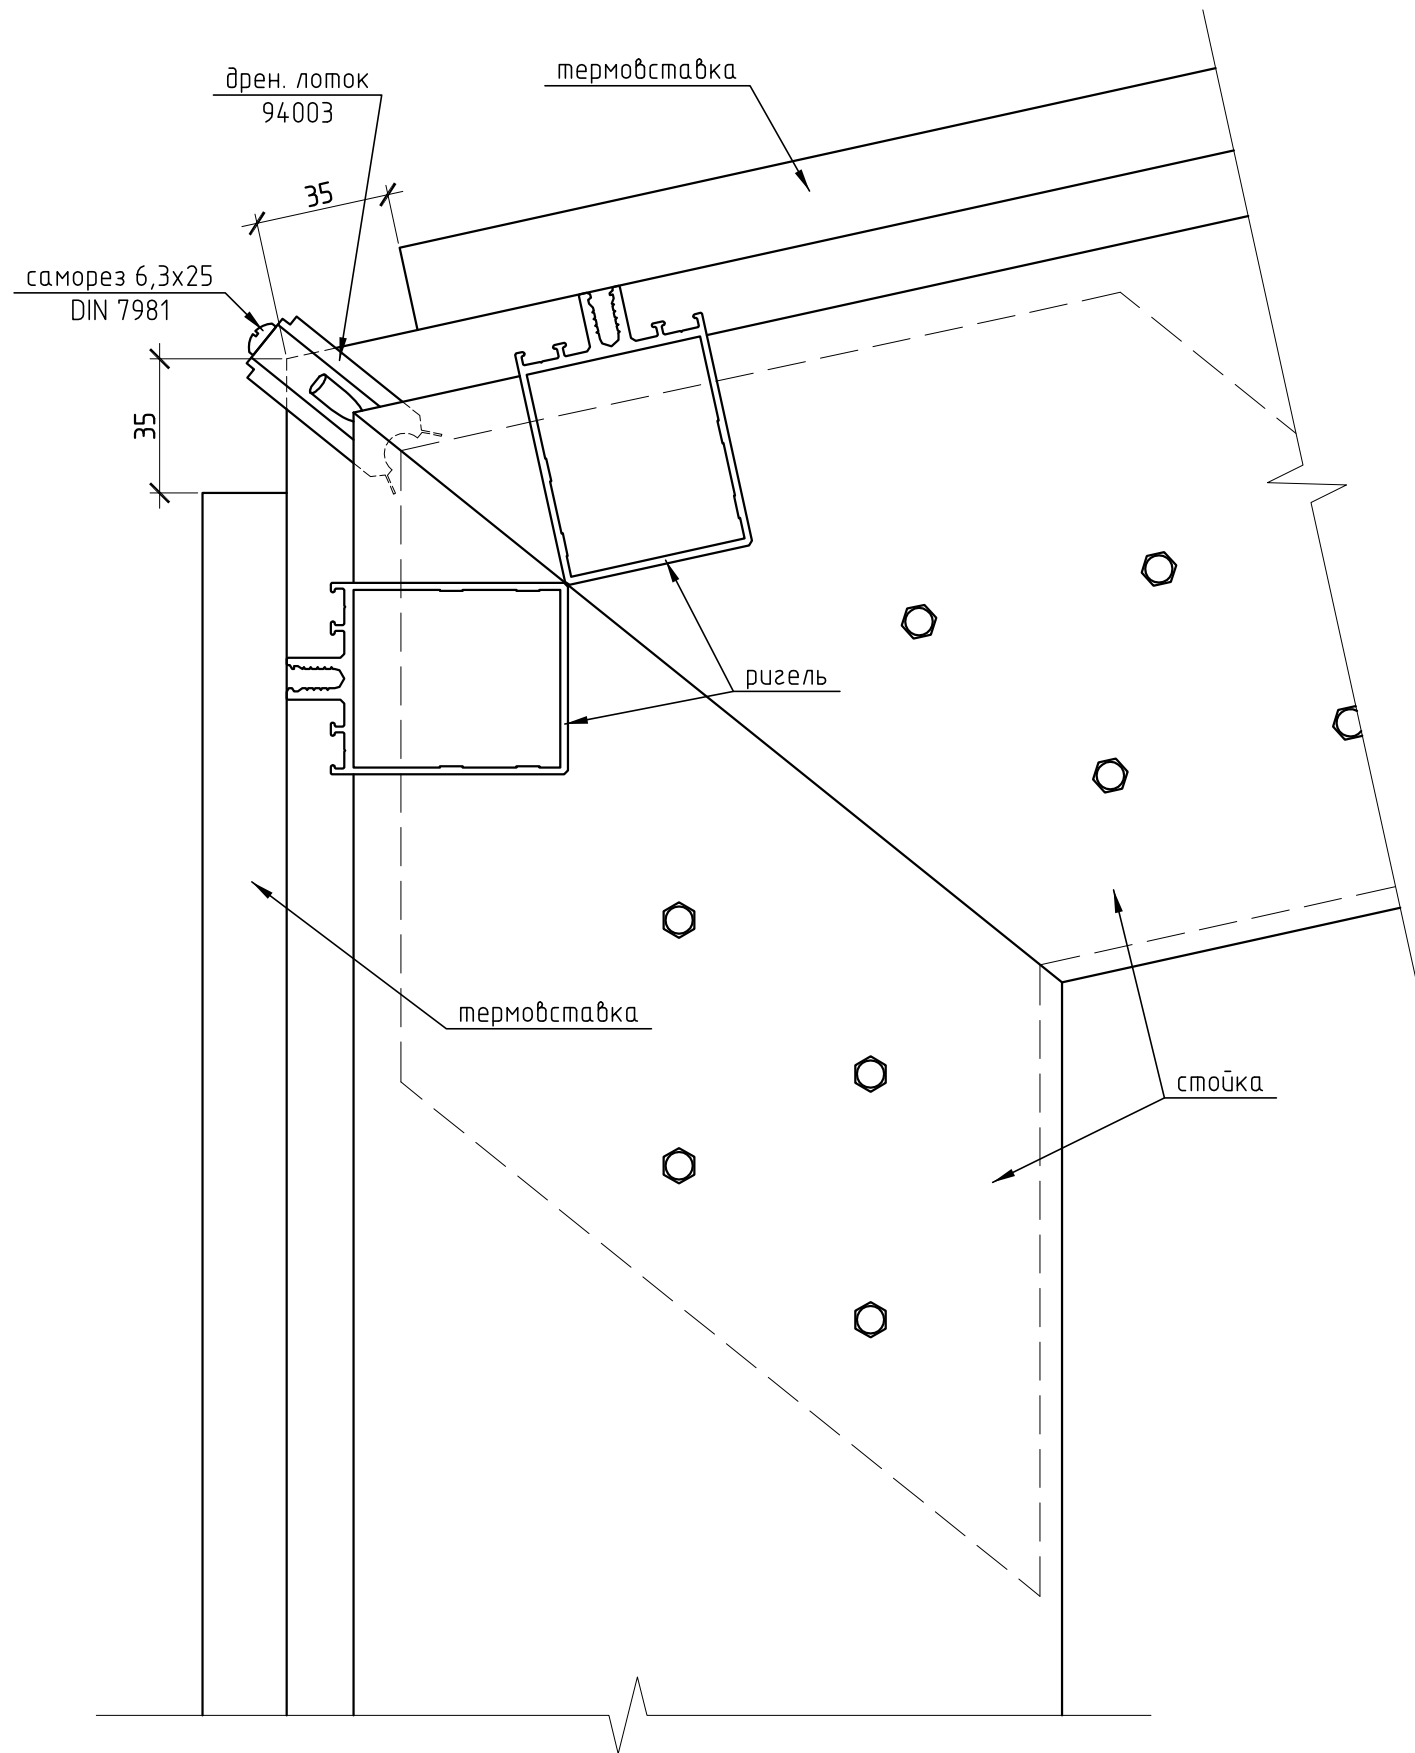

- 1) Лоток 94003 загерметизировать через специальные отверстия.
- 2) Уплотнители и термовставки на ригелях условно не показаны.

						Загородный жилой дом по адресу: Краснопахорский с.о., дер. Красная Пахра, уч. №7			
Изм.	Кол. уч.	Лист	№ док.	Подп.	Дата	Зимний сад	Стадия	Лист	Листов
Разраб.	Марков						Р	20	
Проверил	Шимаров					Установка дренажных лотков 94003 на стойки	ООО "Алрейн"		