


В плане.  
М 1:40.

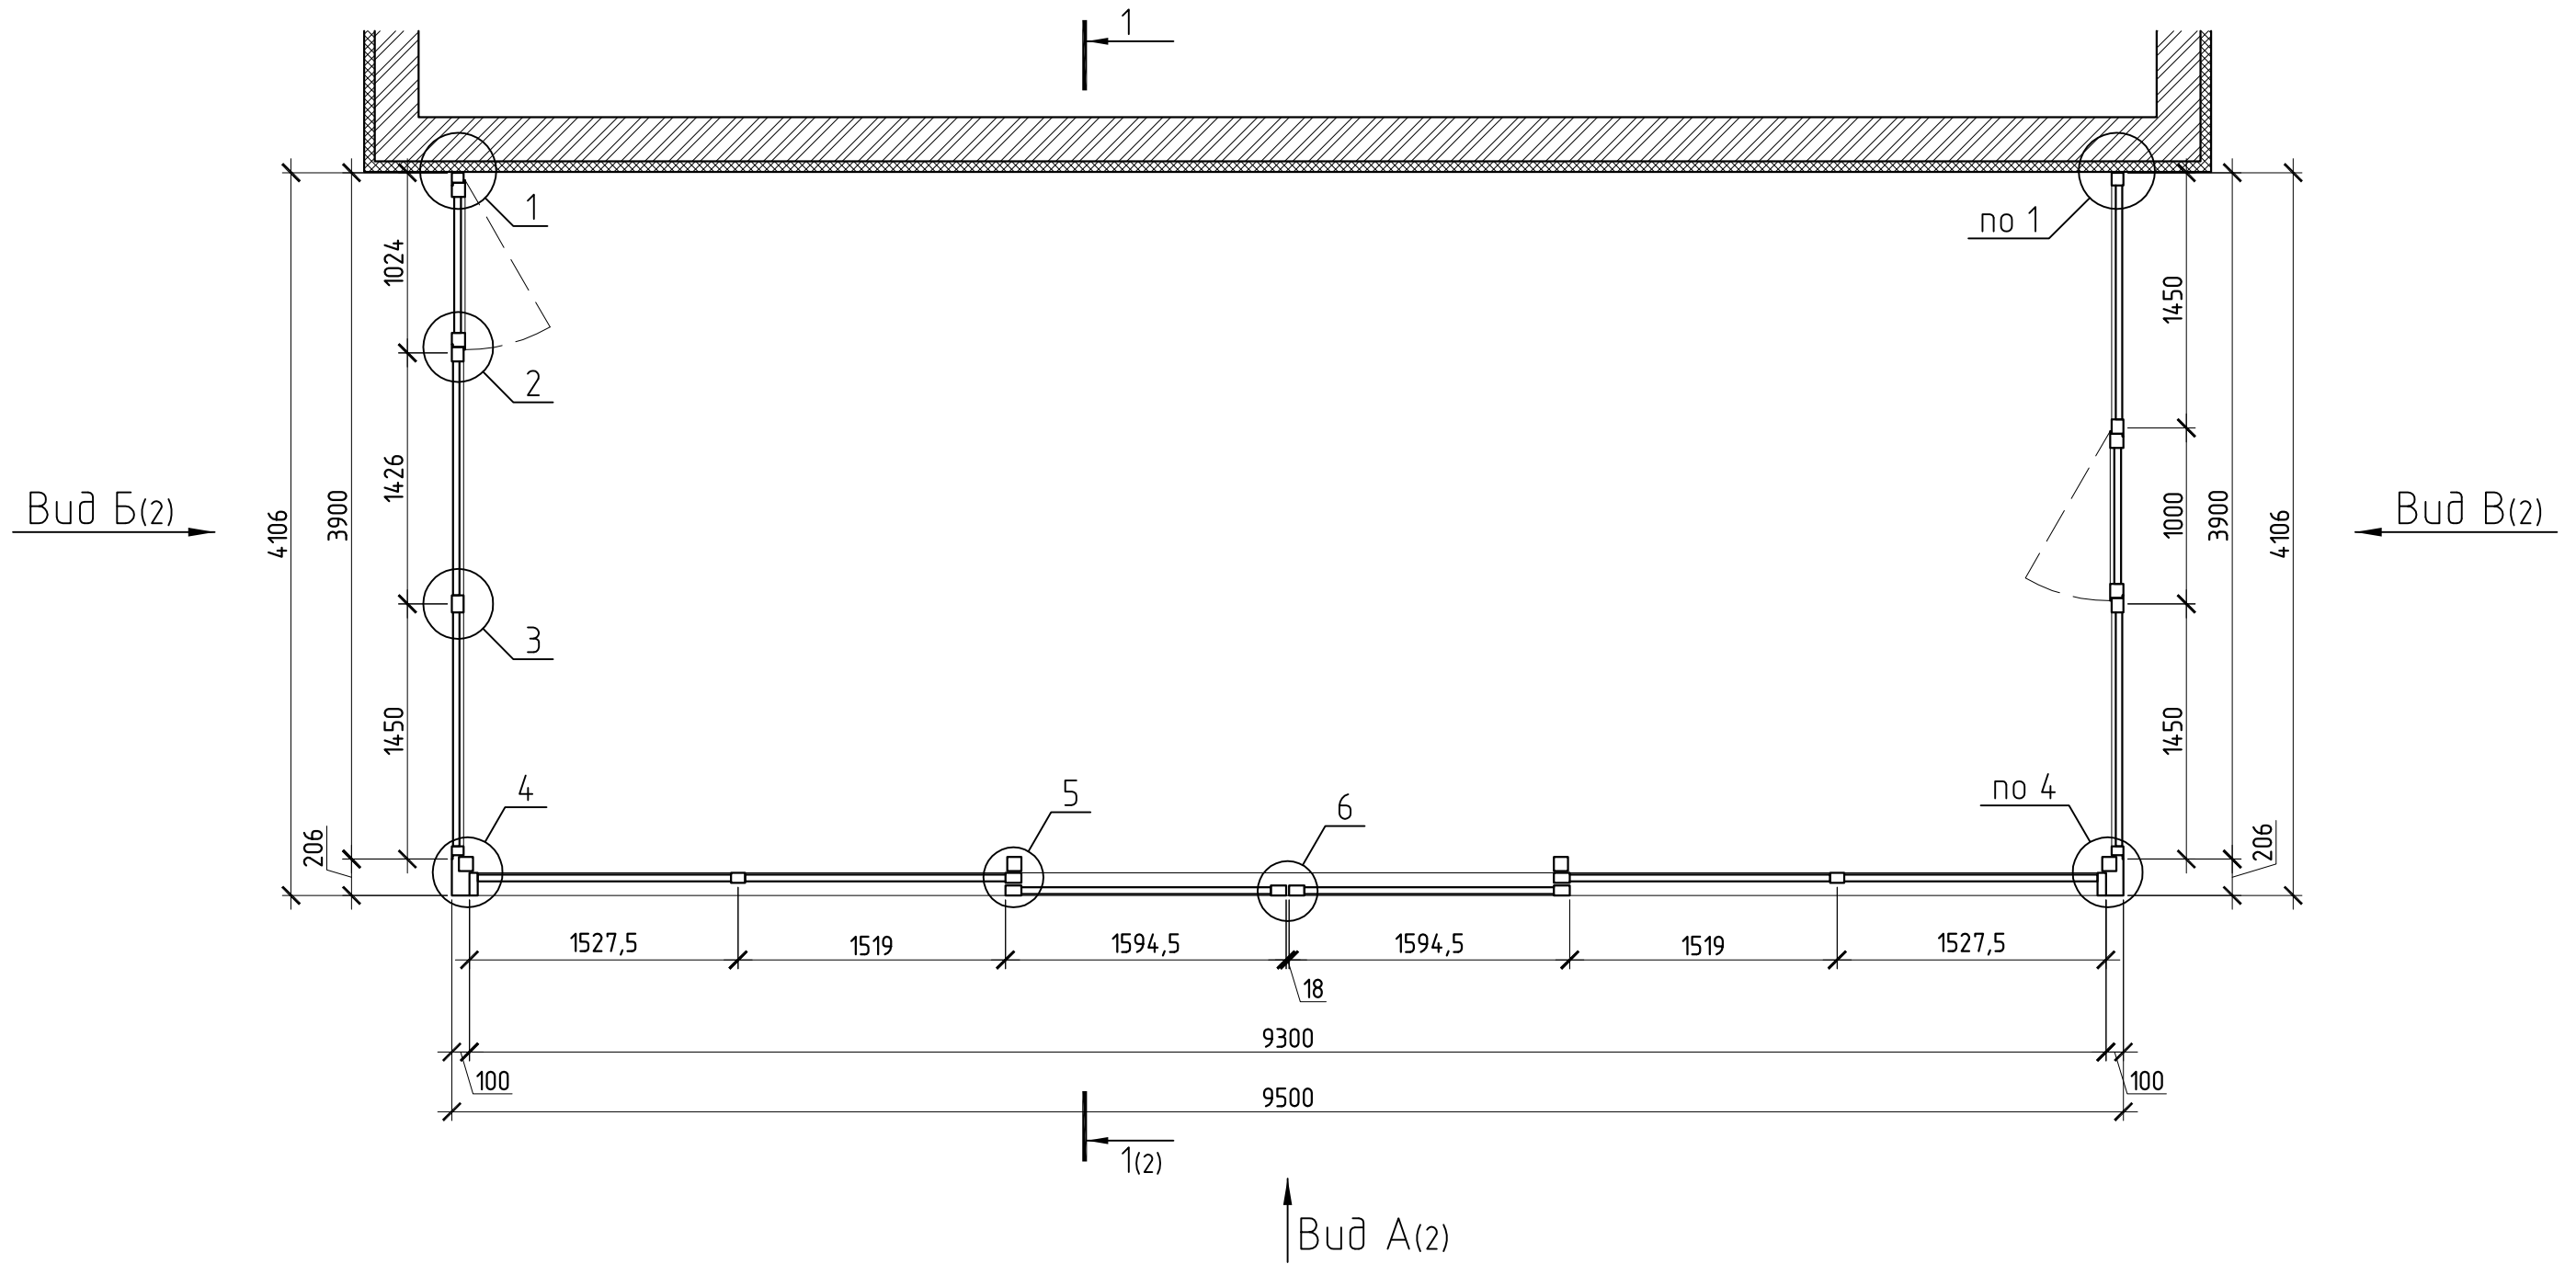

						18-01/06-21				
						Частный жилой дом по адресу: МО, Одинцовский р-н, с. Жаворонки, СНТ "Ивушка", ул. Лесная, 74				
Изм.	Кол. уч.	Лист	№ док.	Подп.	Дата	Зимний сад		Стадия	Лист	Листов
						В плане		п	1	
								ООО "Алрейн"		