


5

M 1:2,5

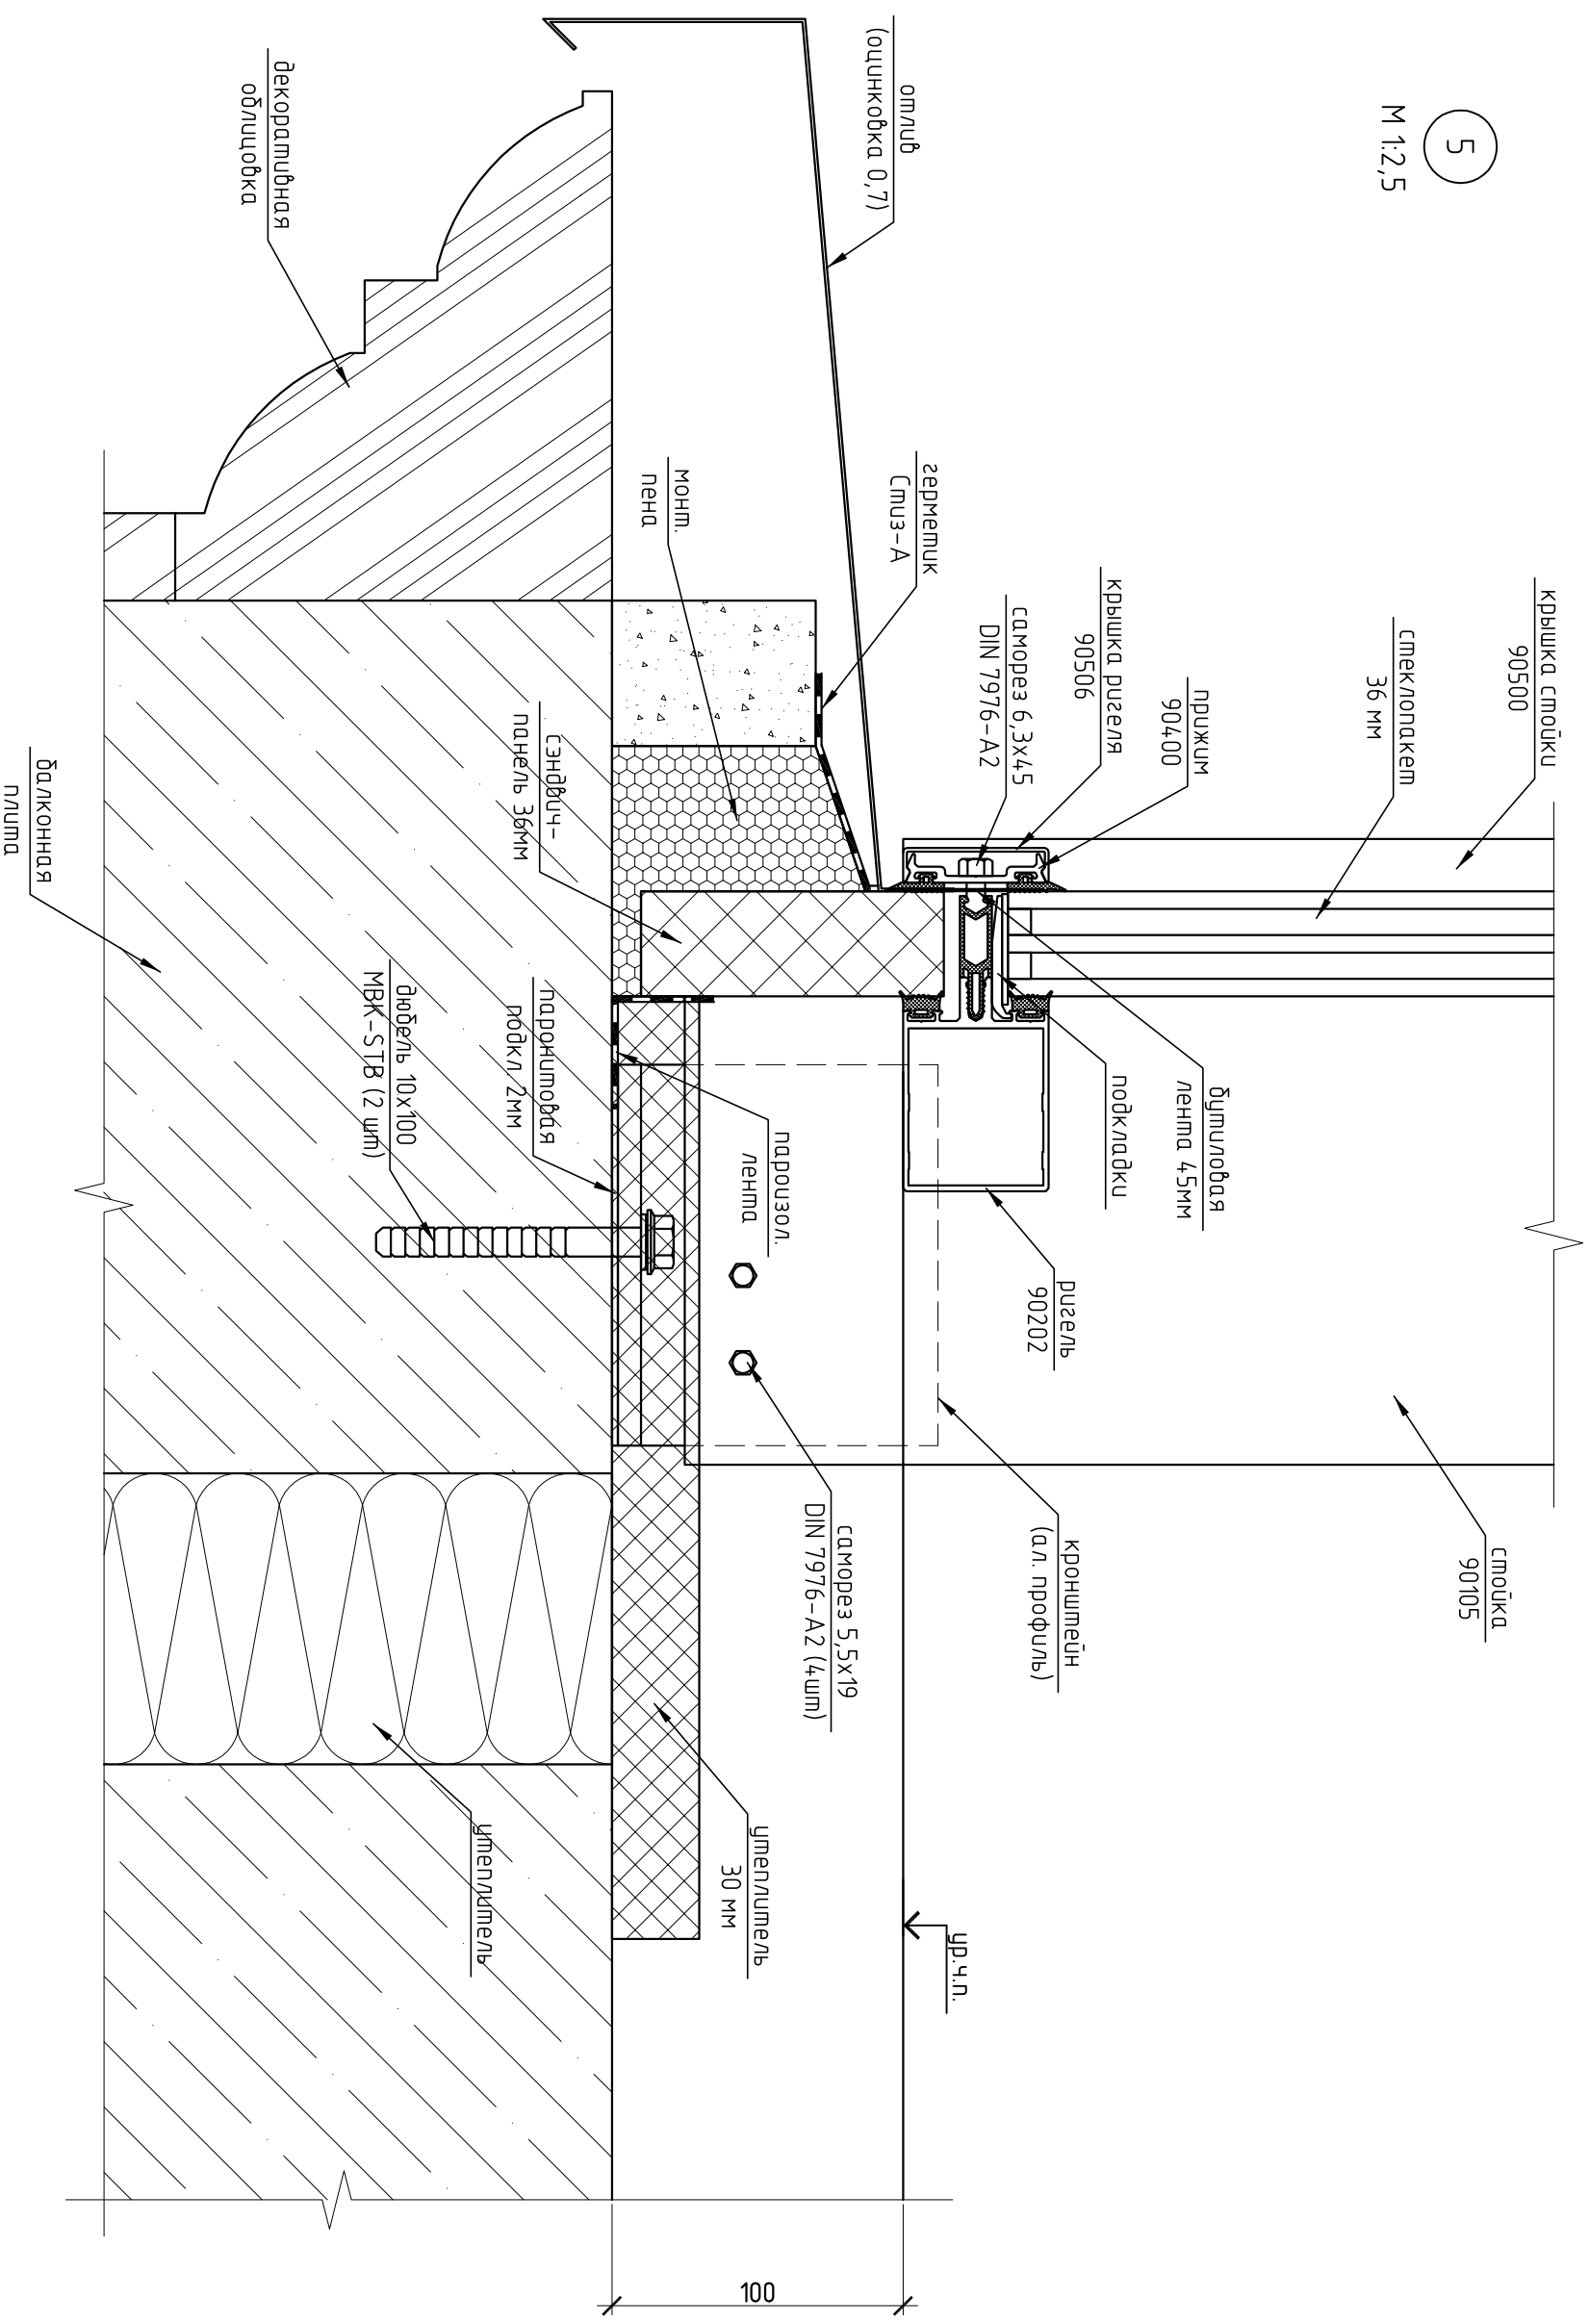

1) Отливы по длине соединять встык через накладку

244-01-КМ				Частный жилой дом по адресу: ДНП Бельзуйская деревня, дом 45			
Изм.	Кол.уч.	Лист	№ док.	Подп.	Дата	Элемент с/д	
Разраб.	Маркаб						
Проберил	Шумароб						
Узел 5				000 "Арпейн"			