


2
М 1:2,5

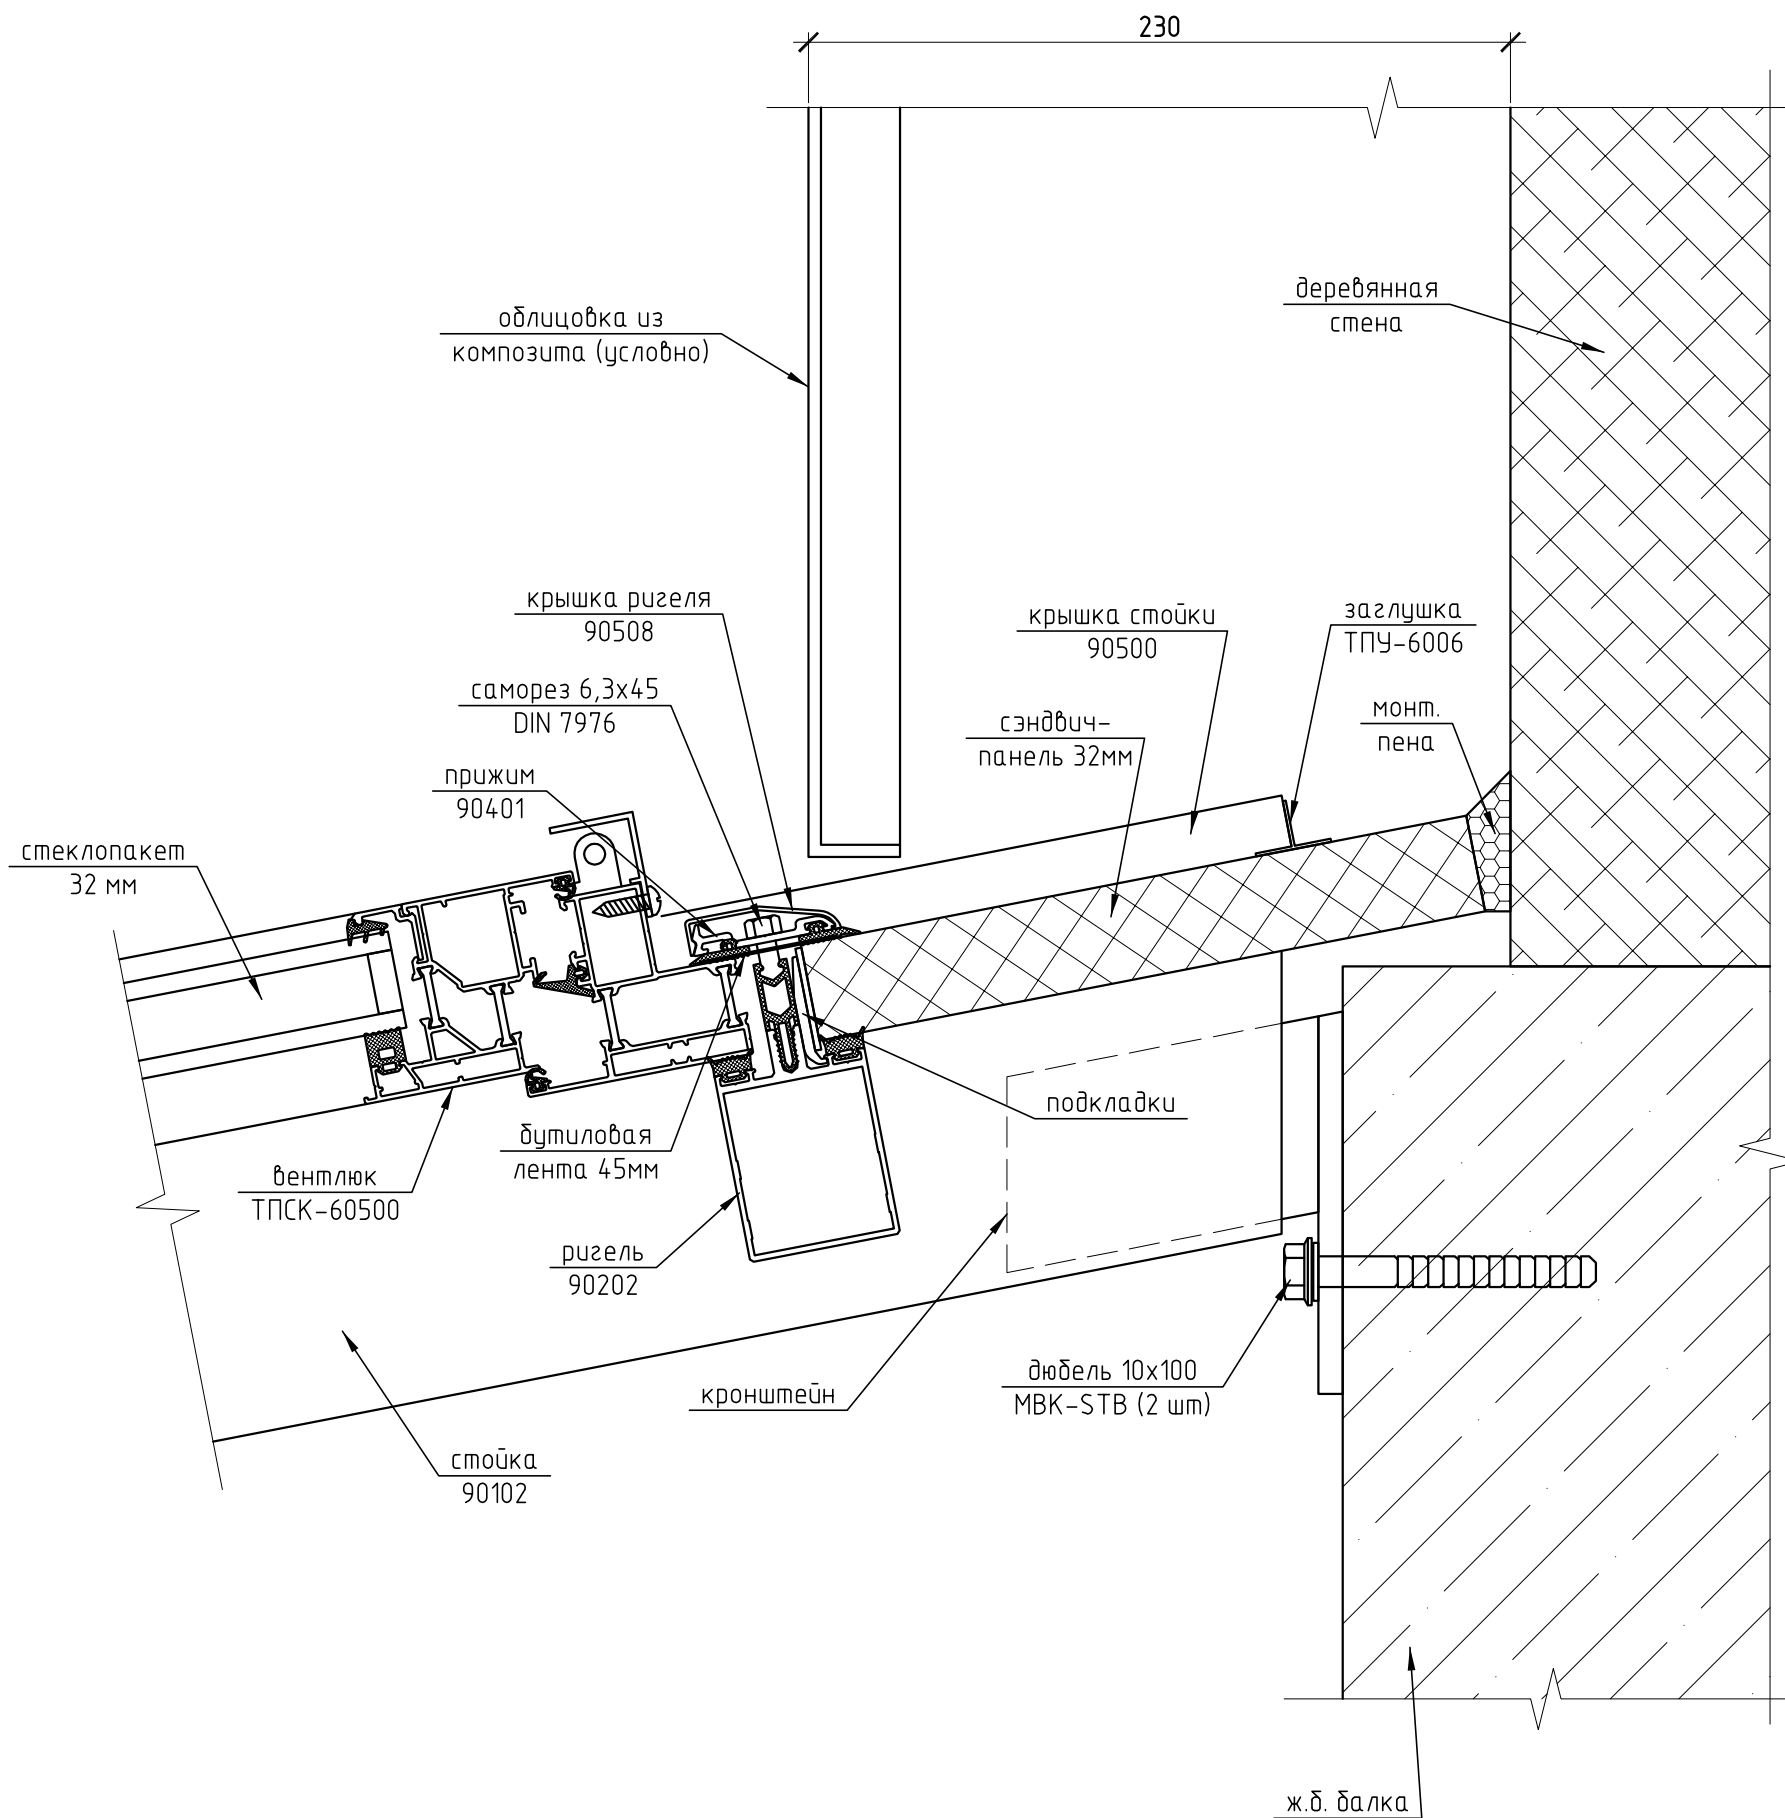

1) Здесь стойку к кронштейну не крепить - подвижное соединение.

						21-01/09-18		
						Частный жилой дом по адресу: МО, г.о. Черноголовка, с. Макарово, ул. Якушовская, 9		
Изм.	Кол.уч.	Лист	№ док.	Подп.	Дата	Фонарь		Стадия
Разраб.		Марков				Фонарь		п
Проверил		Шимаров				Узел 2		Лист
								7
								Листов
								000 "Алрейн"