3

М 1:2,5

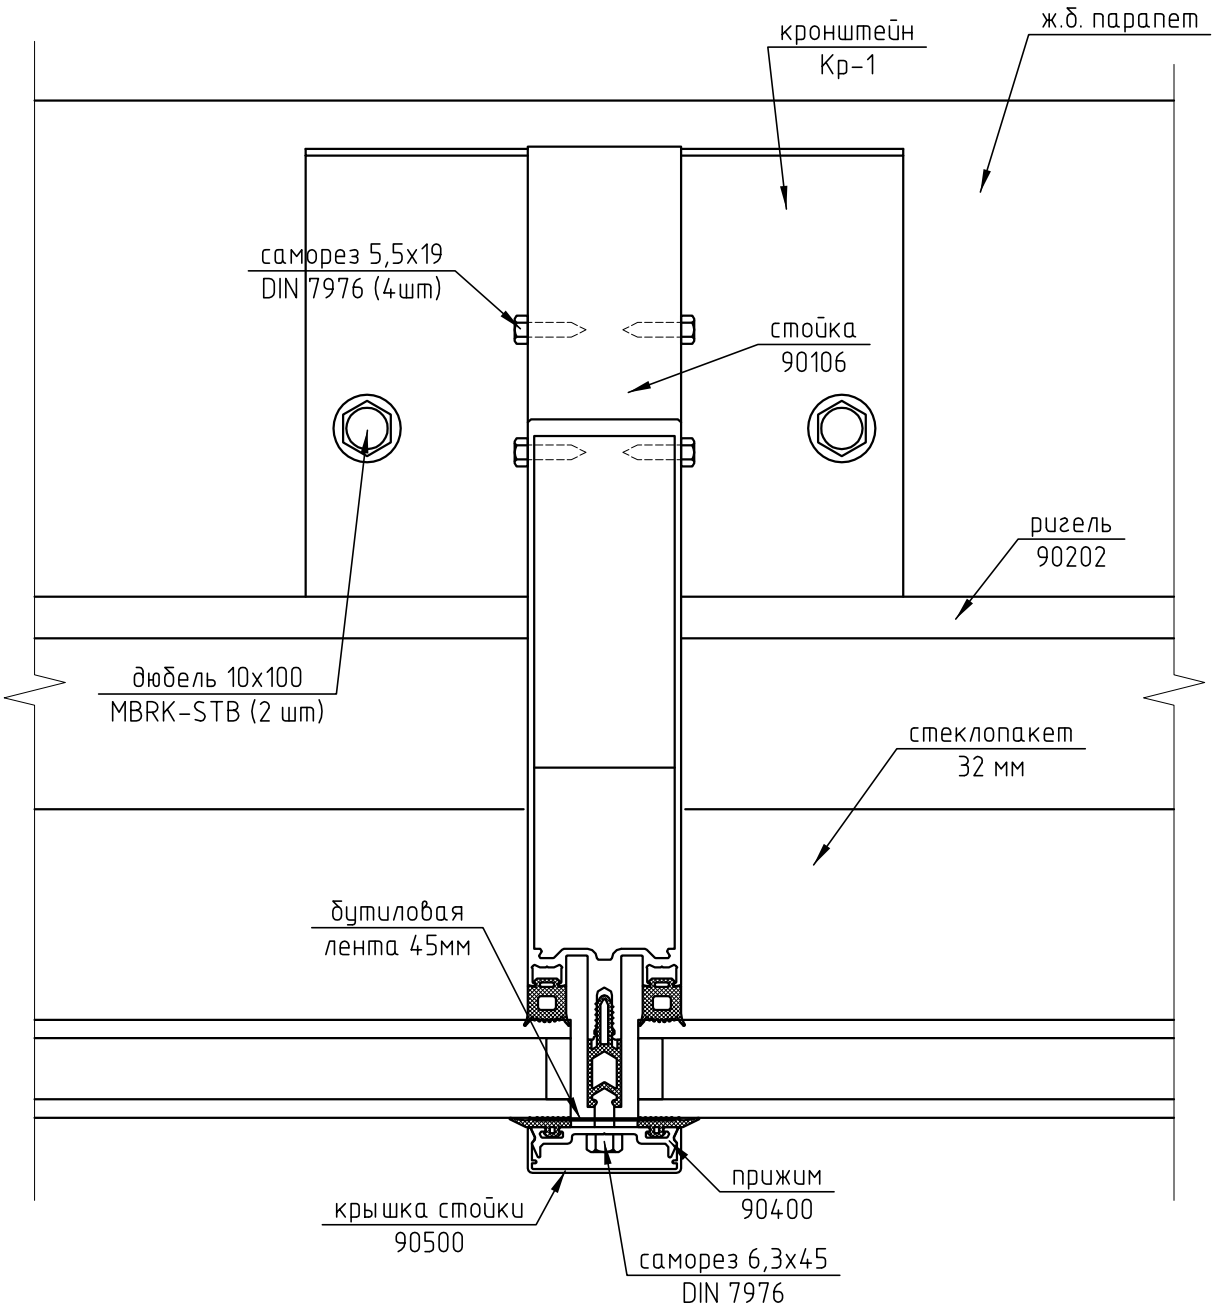


| | | | | | | | |
|---|---|---|---|---|---|---|---|
| | | | | | | г. Москва, ул. Минская | |
| Изм. | Кол. уч. | Лист | № док. | Подп. | Дата | | |
| Разраб. | | Марков | | | | Зимний сад | Стадия: П; Лист: 5; Листов: |
| Проверил | | | | | | | |
| | | | | | | Узел 3 | ООО "Алрейн" |