



Вид А

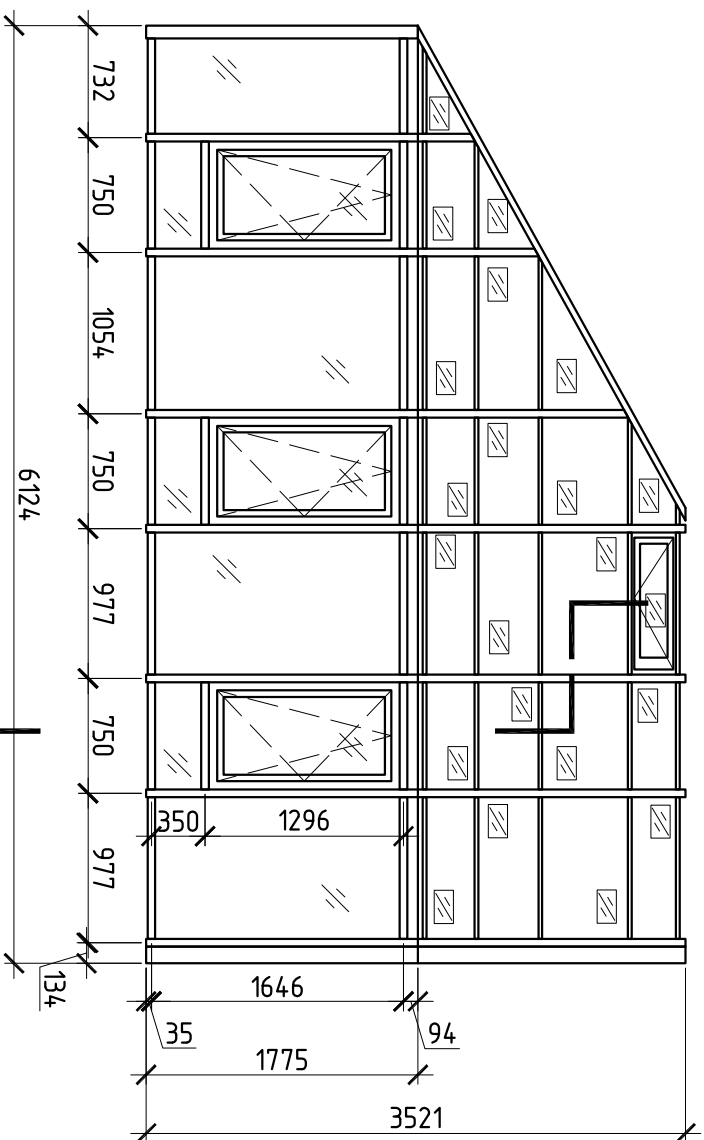


Зумный сад.
М 1:50


Вид Б

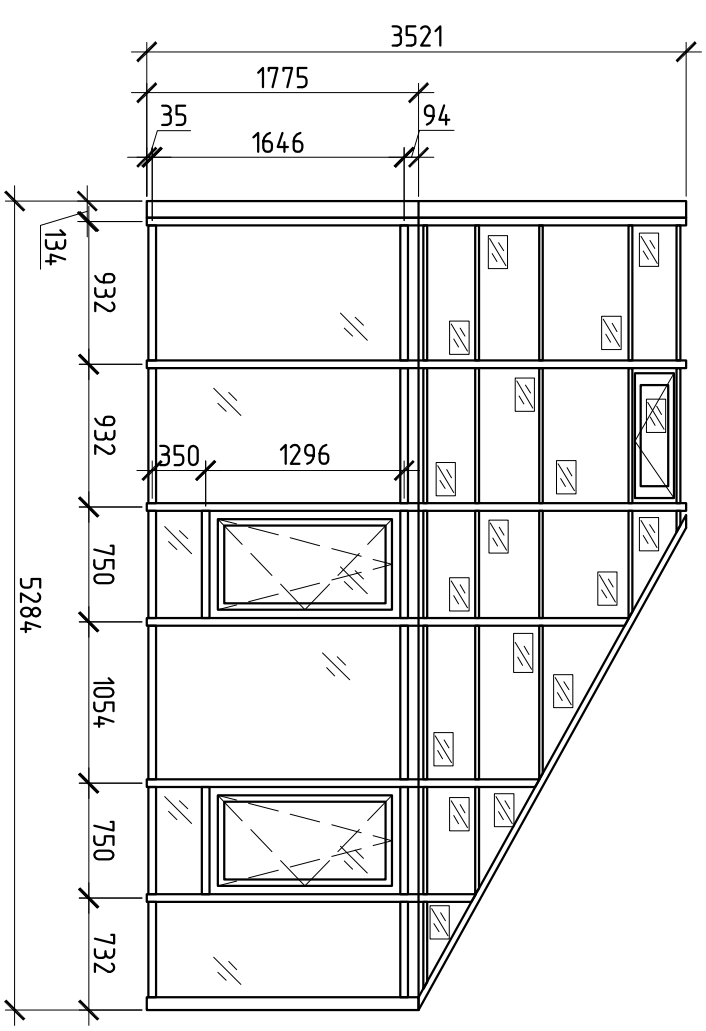

Вид Г

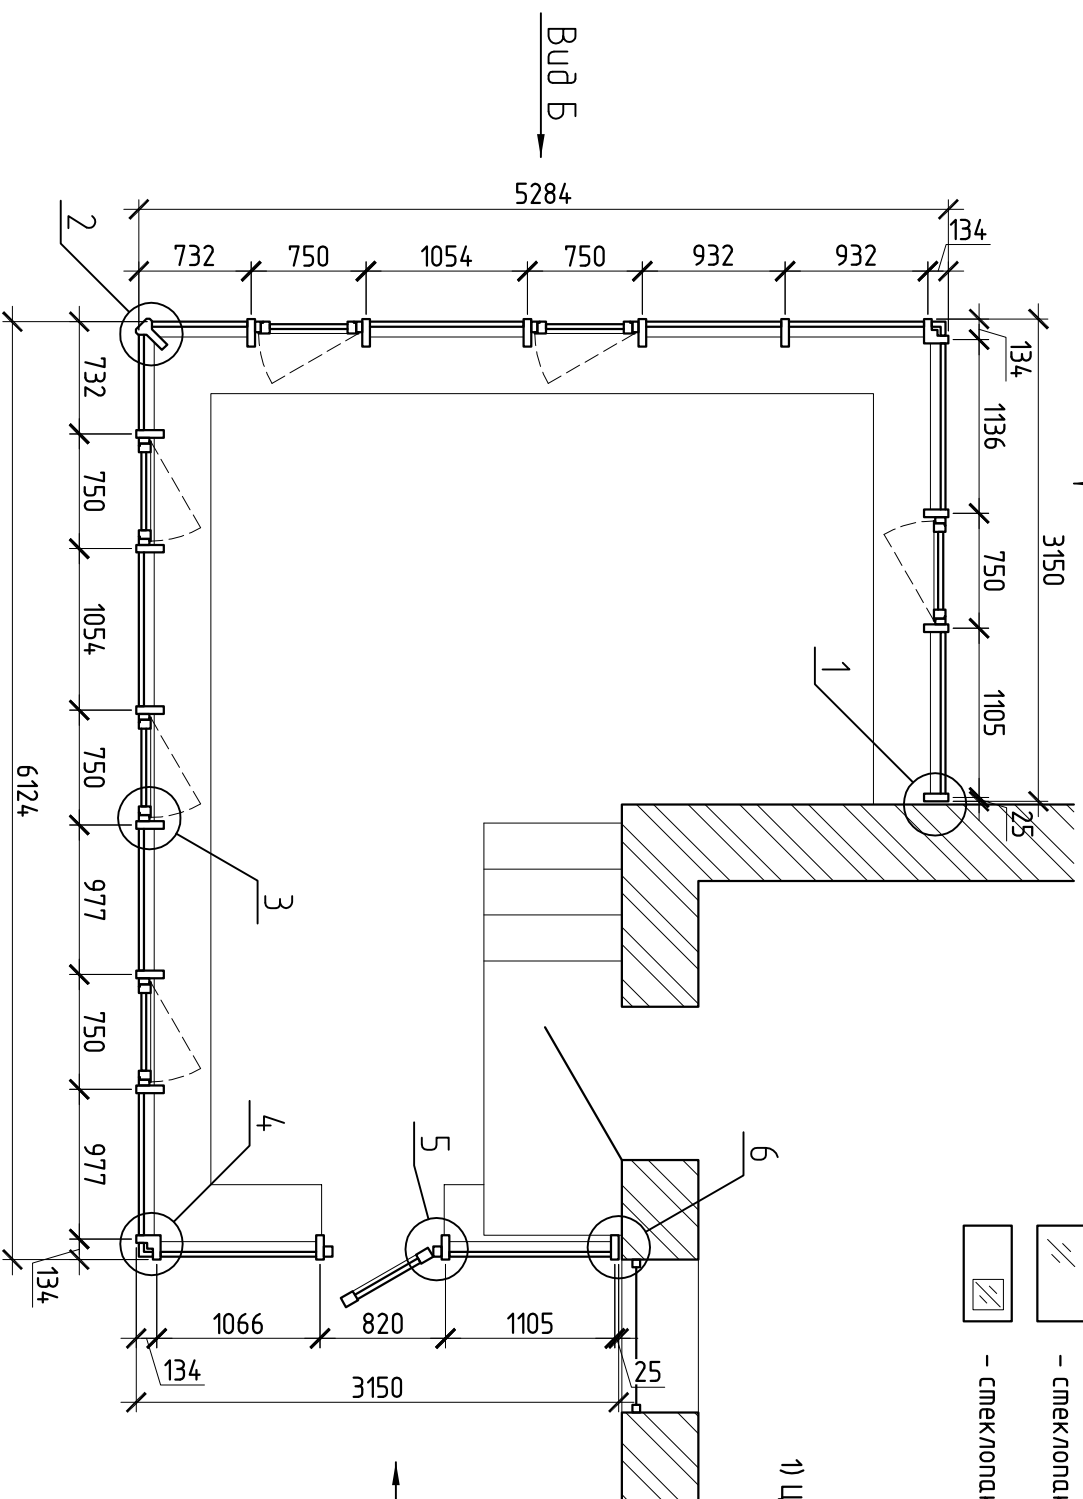

В плане.

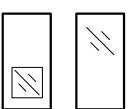


- стеклопакет прозрачный 32мм (6 Storsol Clear - 20 - 6LowE)

- стеклопакет прозрачный 32мм (6 Storsol Clear зак. - 20 - 3.1.3LowE)

1) Цвет профиля - декор 39/14

1-1

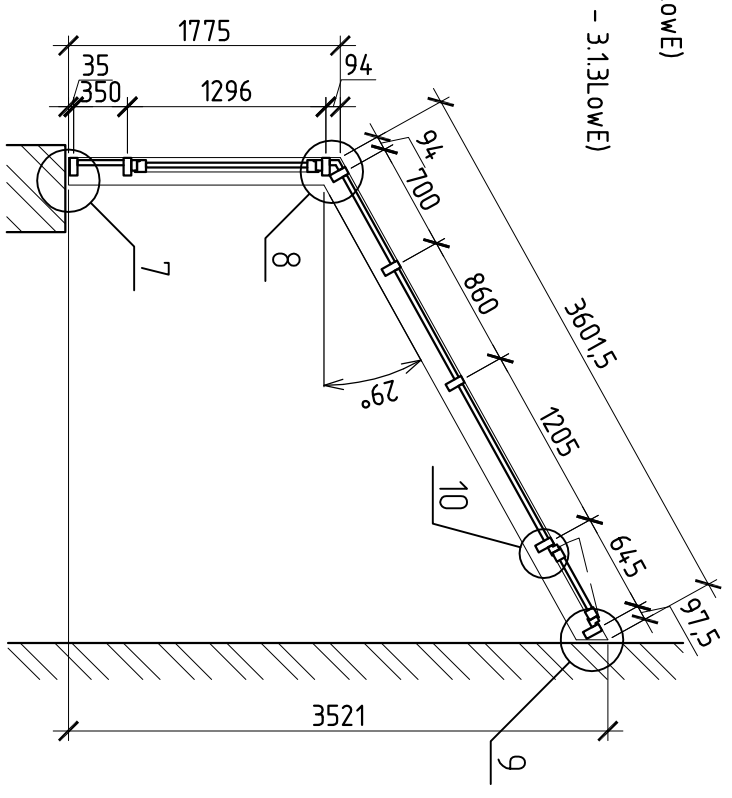

Вид В

244-01-КМ				Частный жилой дом по адресу: Моск. обл., мкрн. Белые столбы, дер. Меткино ул. Свободы, д. 24	
Изм.	Кол.уч.	Лист	№ док.	Подп.	Дата
Разраб.	Марков	Марков			
Проверил	Шумаров				
Зумный сад			Смодья	Лист	Листов
В плане, виды А и Б, разрез 1-1			П	2	
ООО "Артейн"					