


1

M 1:2,5

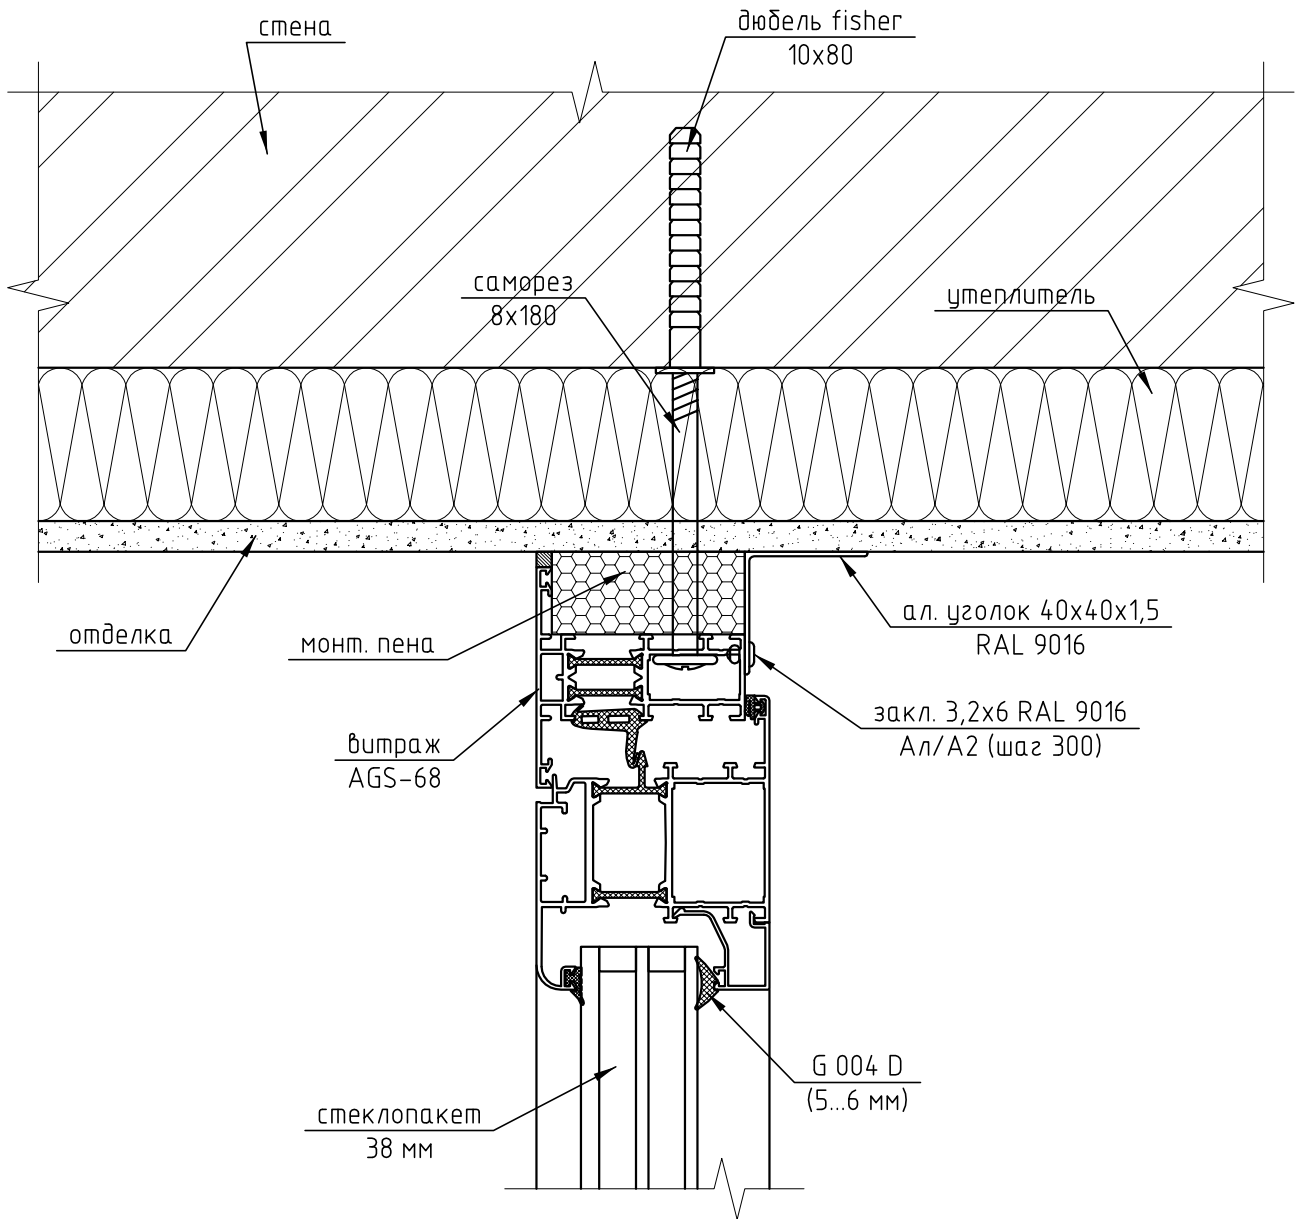

18-01/06-21

Частный жилой дом по адресу: МО,
Одинцовский р-н, с. Жаворонки,
СНТ "Ивушка", ул. Лесная, 74

Изм.	Кол.уч.	Лист	№ док.	Подп.	Дата				
Разраб.		Марков				Зимний сад	Стадия	Лист	Листов
Проверил		Шимаров					п	4	
						Узел 1	ООО "Алрейн"		