15

М 1:2

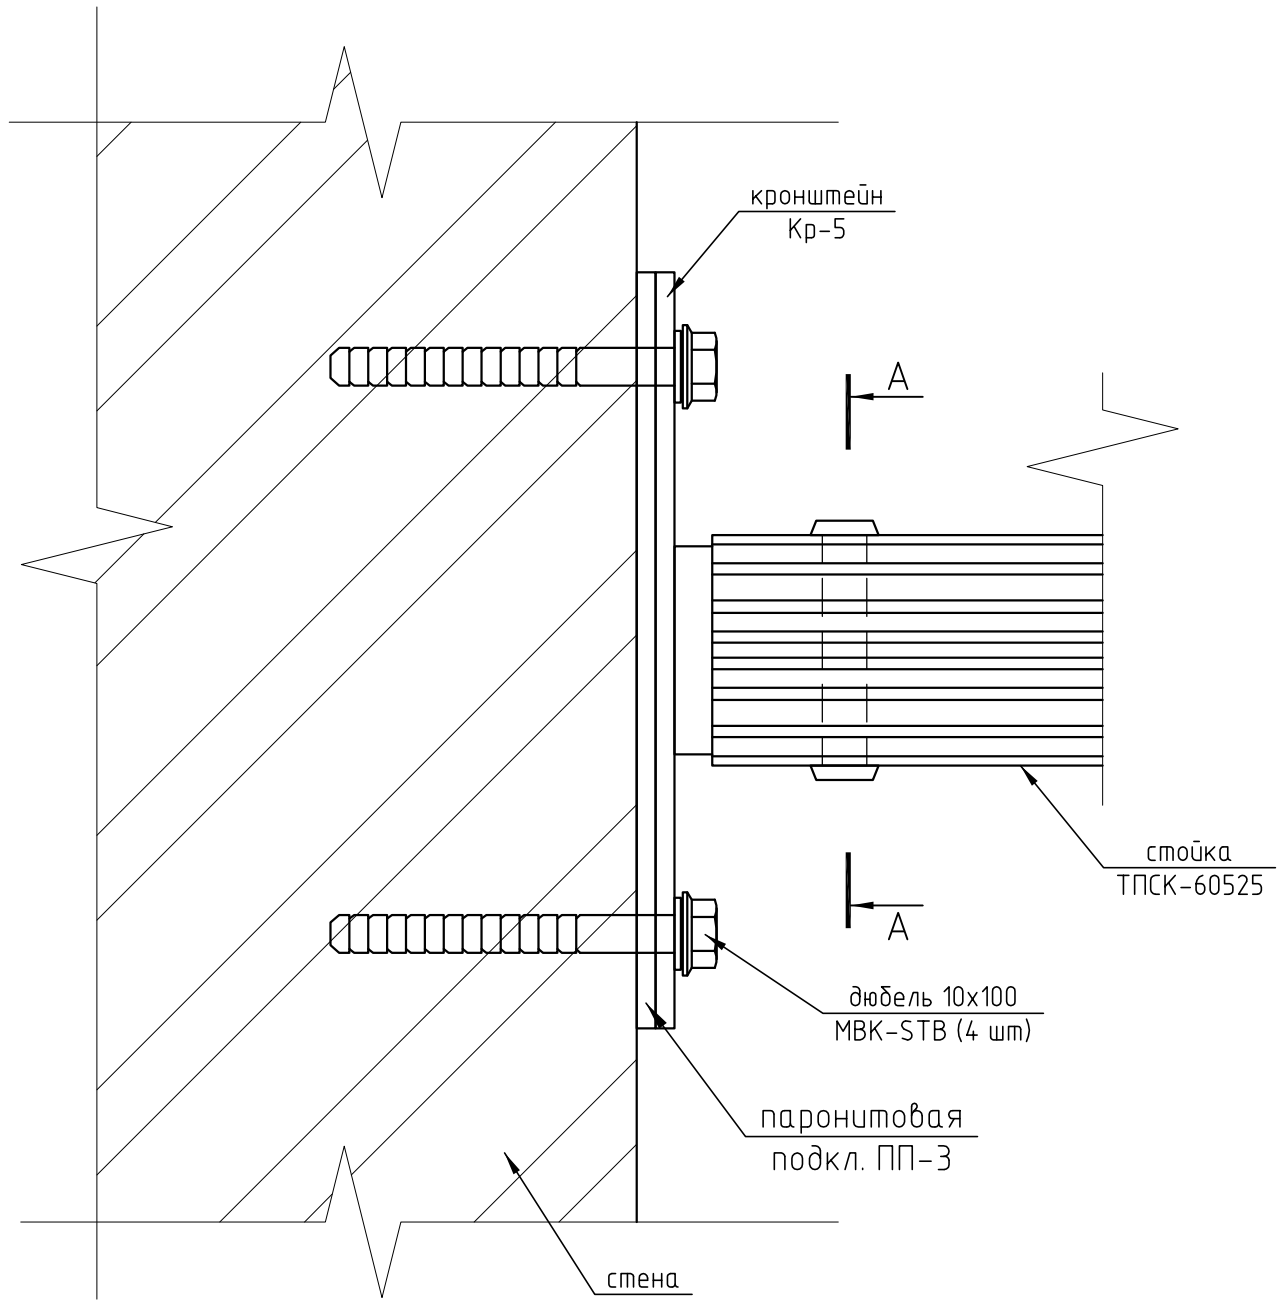

А–А

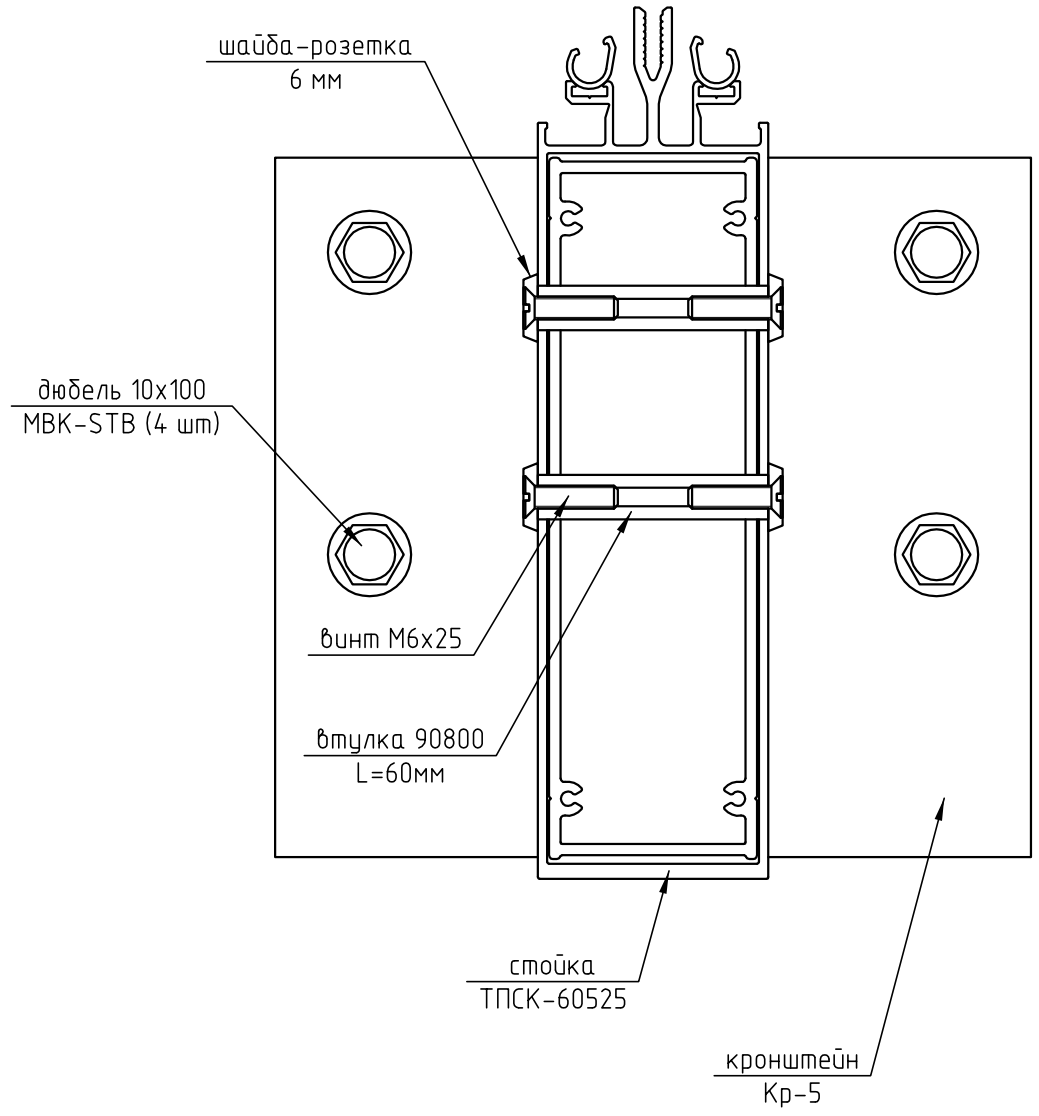

1) Заполнения, уплотнители и прижимы условно не показаны

						02-01/10-13-КМ		
						Московская область, п. Чистые ключи Частный коттедж		
Изм.	Кол. уч.	Лист	№ док.	Подп.	Дата			
Разраб.		Марков				Зимний сад	Стадия	Лист	Листов
Проверил		Шимаров					Р	29	
						Узел 15	ООО "Алрейн"		