


5а

М 1:1

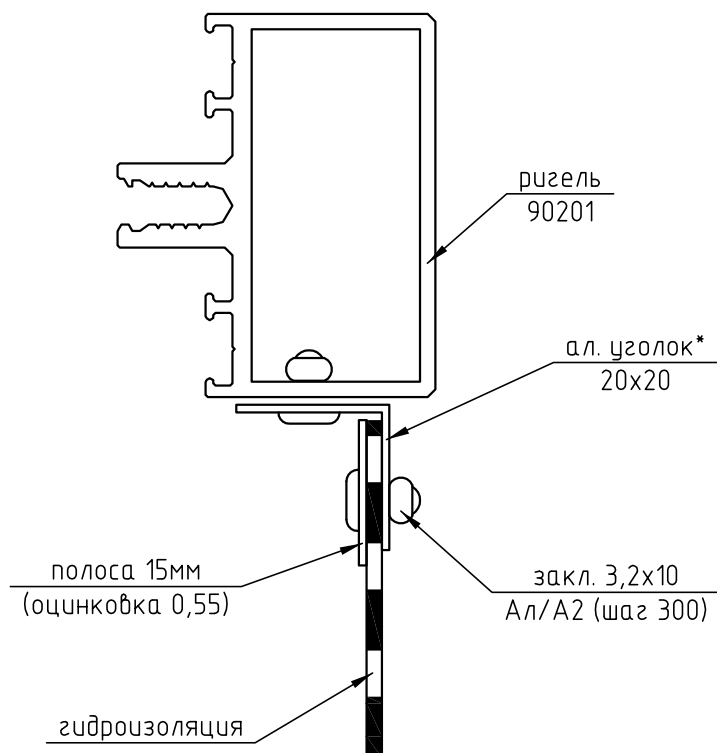

1) * - Ал. уголок 20x20 закрепить к ригелям в цехе.

244-01-КМ

Частный жилой дом по адресу: МО,
Нарофоминский р-н, д. Хлопово, с/п Десна,
ул. Сегал, д.4

| Изм. | Кол.уч. | Лист | № док. | Подп. | Дата | | | | |
|----------|---------|---------|--------|-------|------|------------|--------------|------|--------|
| Разраб. | | Марков | | | | Зимний сад | Стадия | Лист | Листов |
| Проверил | | Шимаров | | | | | п | 10 | |
| | | | | | | Узел 5а | ООО "Алрейн" | | |