Зимний сад. 1 шт.

Вид А

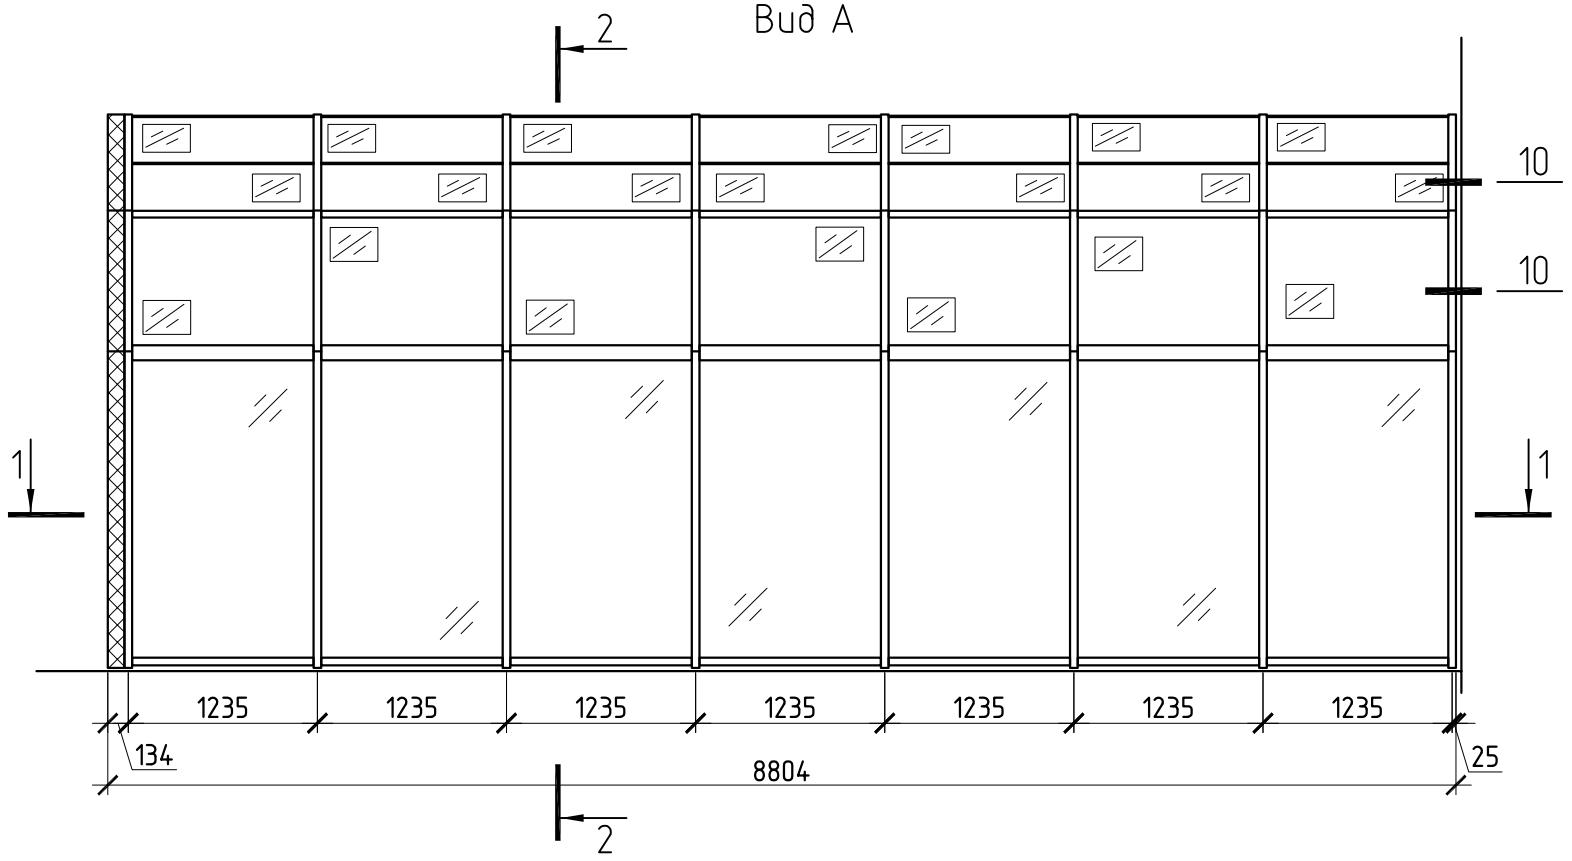

1-1

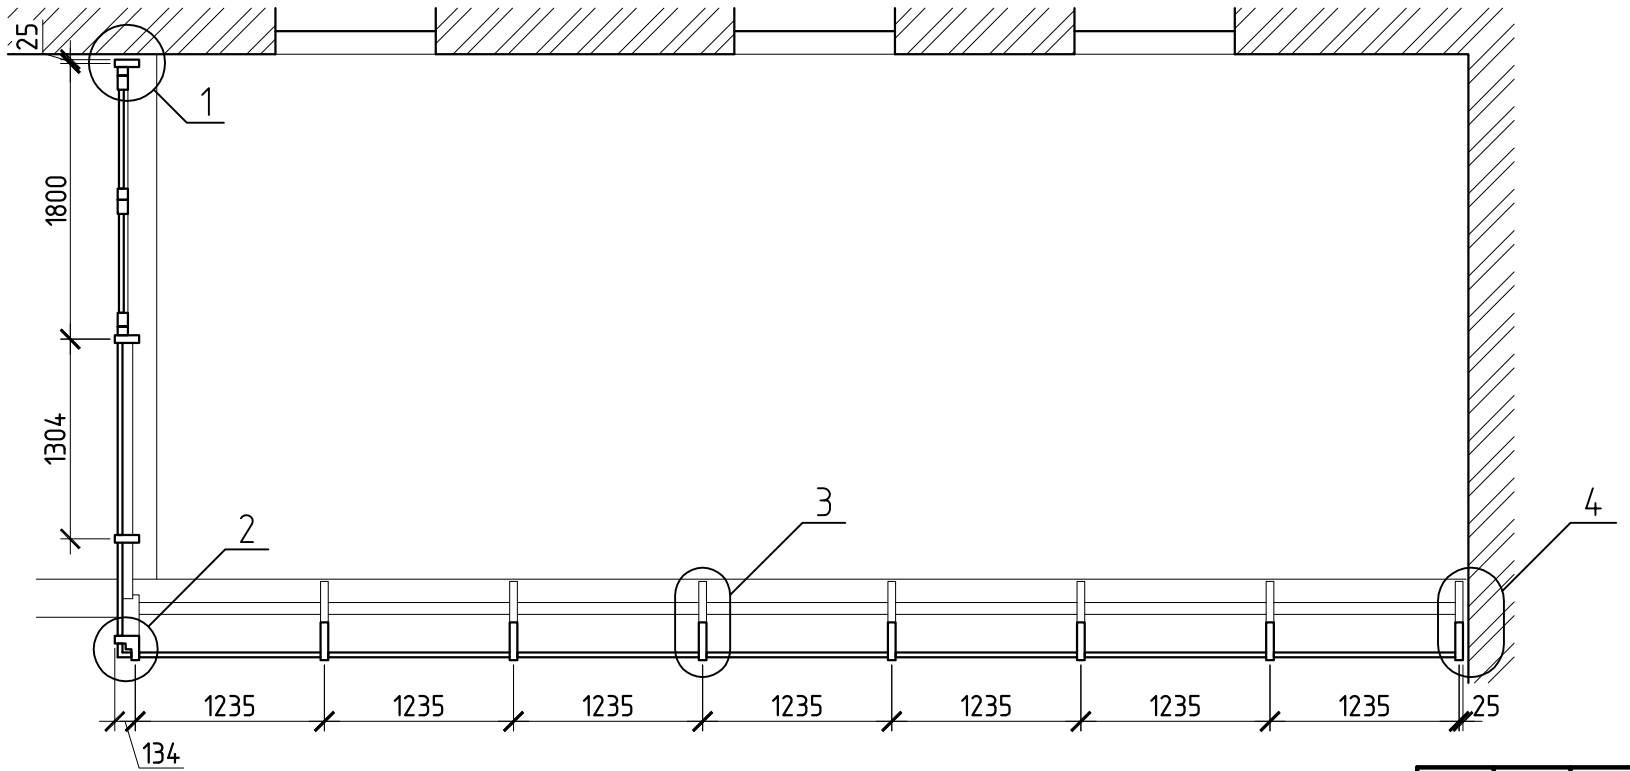

Вид Б

Вид А

2-2

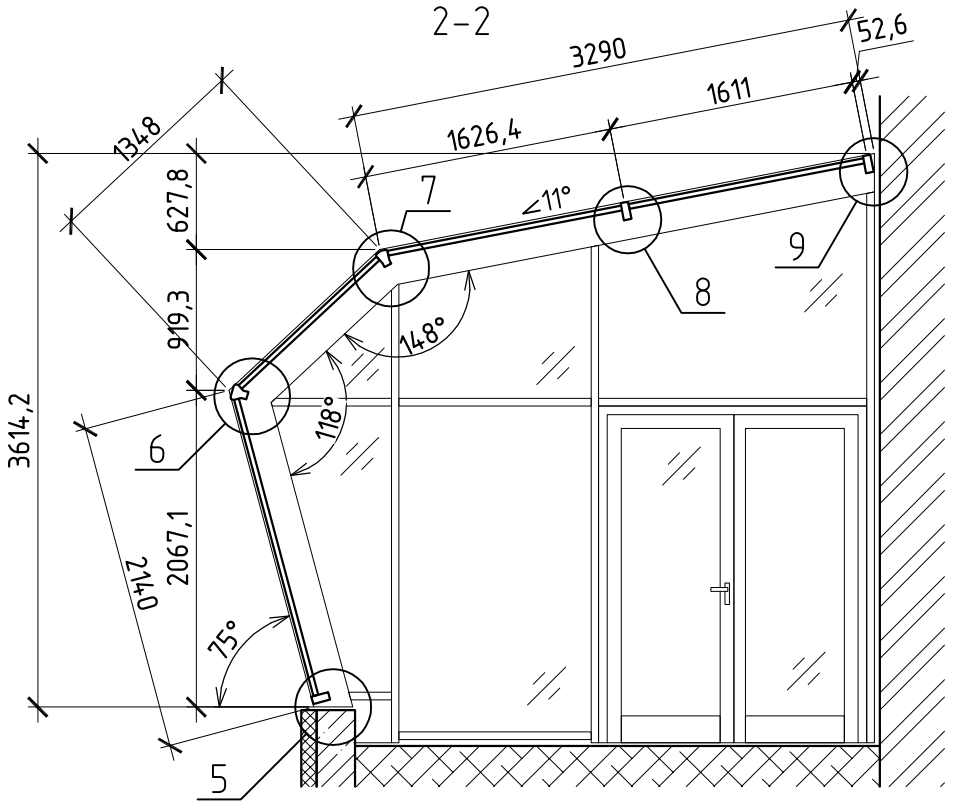

– стеклопакет прозрачный 32мм (6 – 22 – 4)

– стеклопакет прозрачный 32мм (6зак – 20 – 3.1.3)

1) Цвет профилей – RAL 9016 (белый)

						г. Москва, ул. Минская
Изм.	Кол.уч.	Лист	№ док.	Подп.	Дата	
Разраб.		Марков				Зимний сад
Провер.						
						ООО "Алрейн"

Стадия	Лист	Листов
П	1	