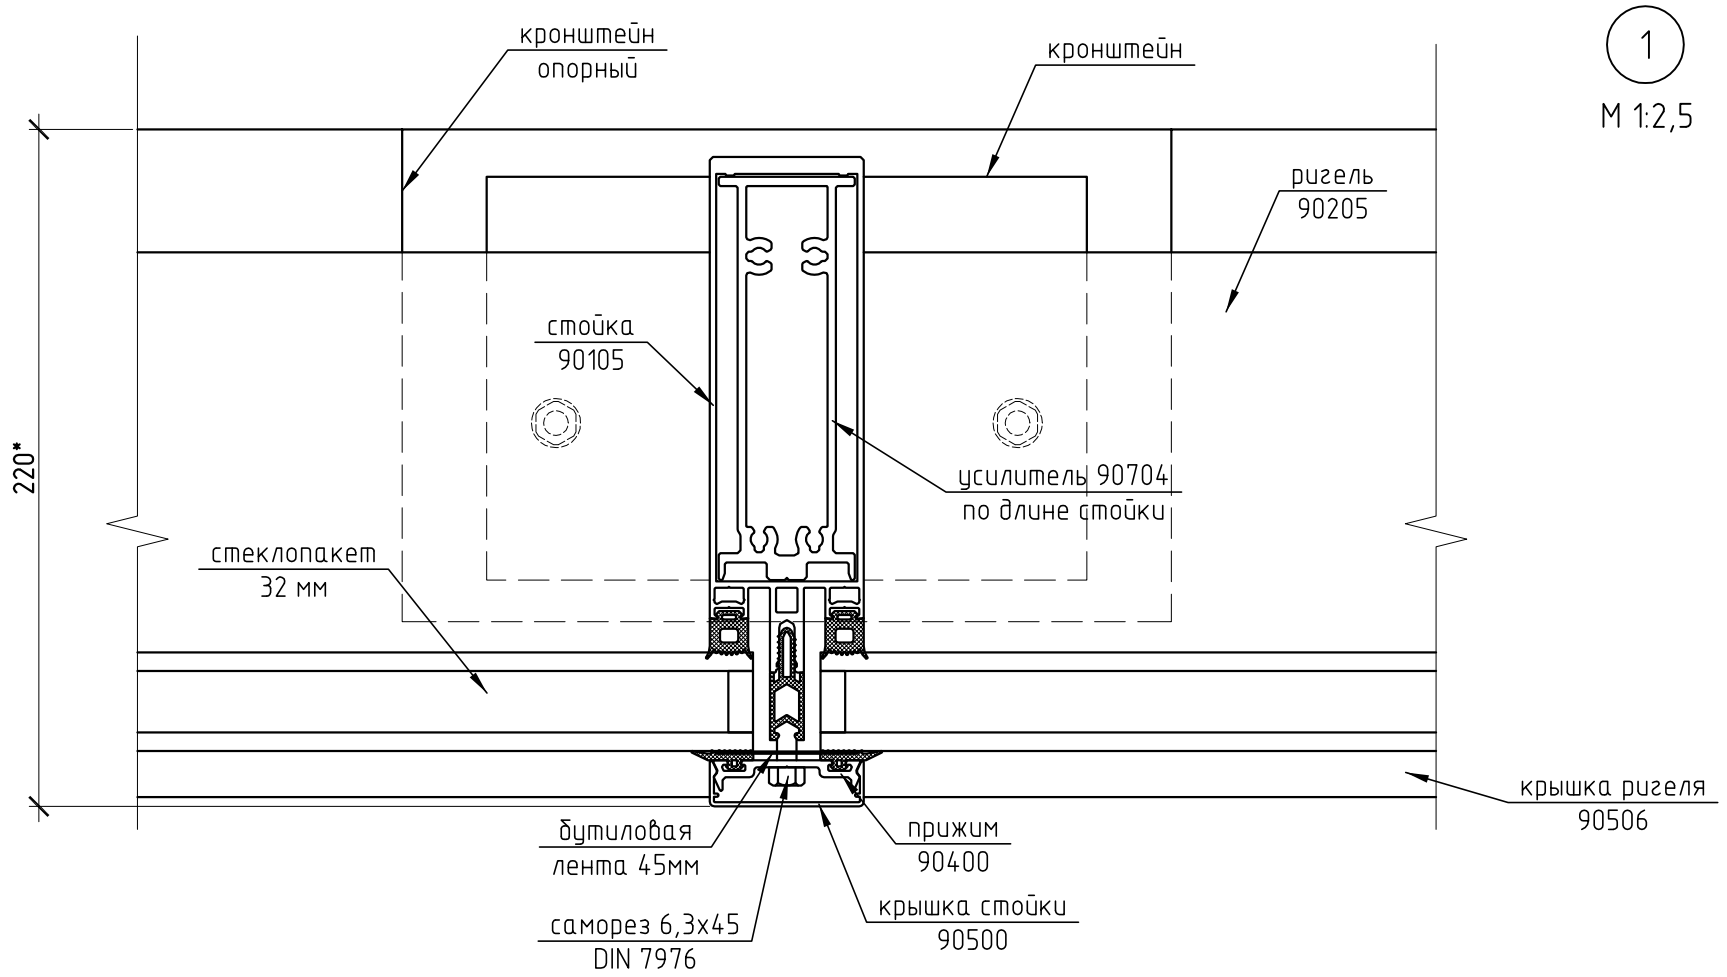

1
М 1:2,5

1) * – Проектный размер.
2) Чистый пол условно не показан.

Изм.	Кол. уч.	Лист	№ док.	Подп.	Дата	Энгл Л			
Разраб.		Марков				Витраж входа	Стадия	Лист	Листов
Проверил		Шимаров					П	4	
						Узел 1	ООО "Алрейн"		