9

М 1:2

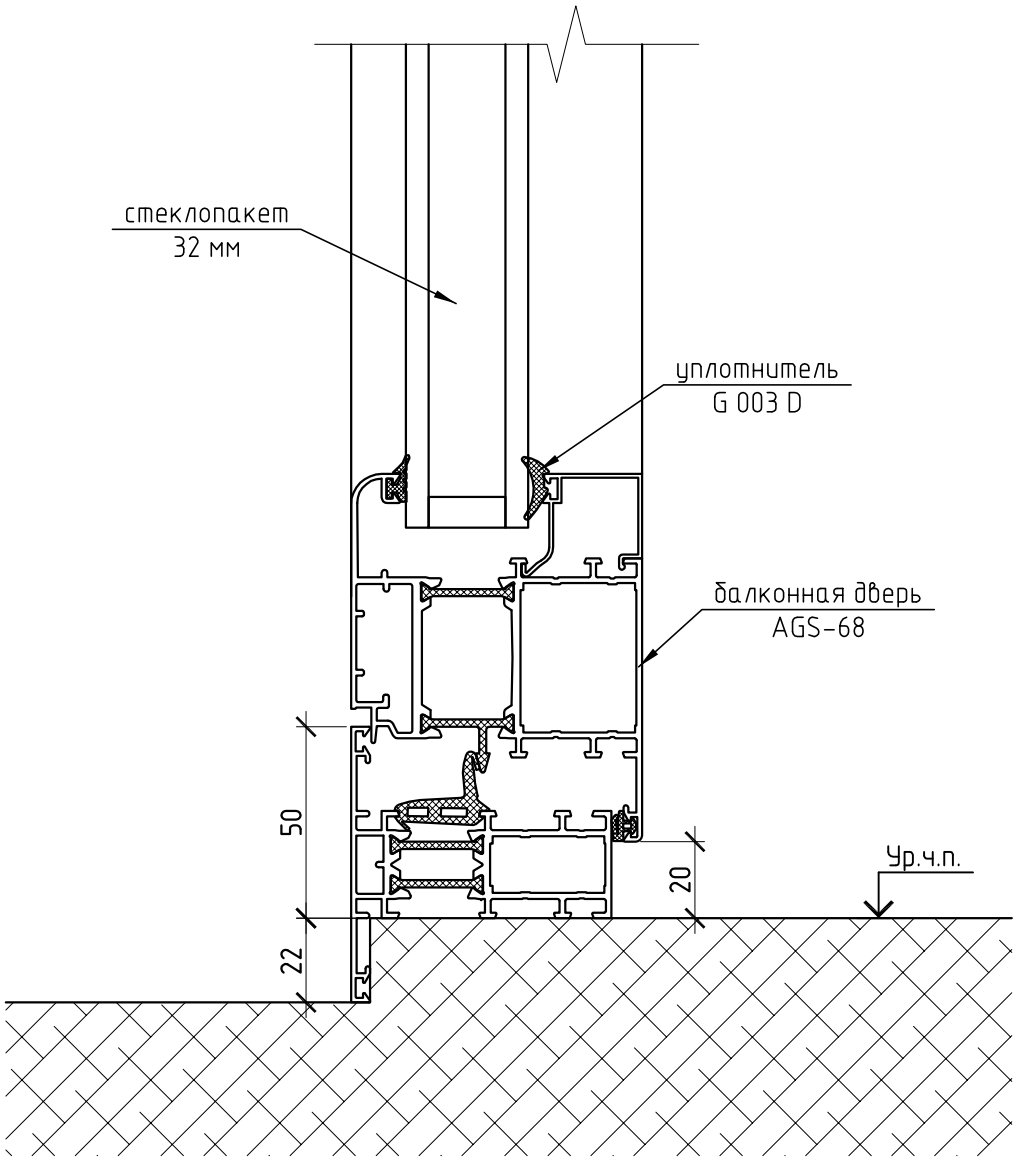

Изм.	Кол.уч.	Лист	№ док.	Подп.	Дата
Разраб.		Марков			
Проверил		Шимаров			

Загородный жилой дом по адресу:
Краснопахорский с.о., дер. Красная Пахра, уч. №7

Зимний сад

Стадия	Лист	Листов
Р	18	

Узел 9

ООО "Алрейн"