


9

M 1:2

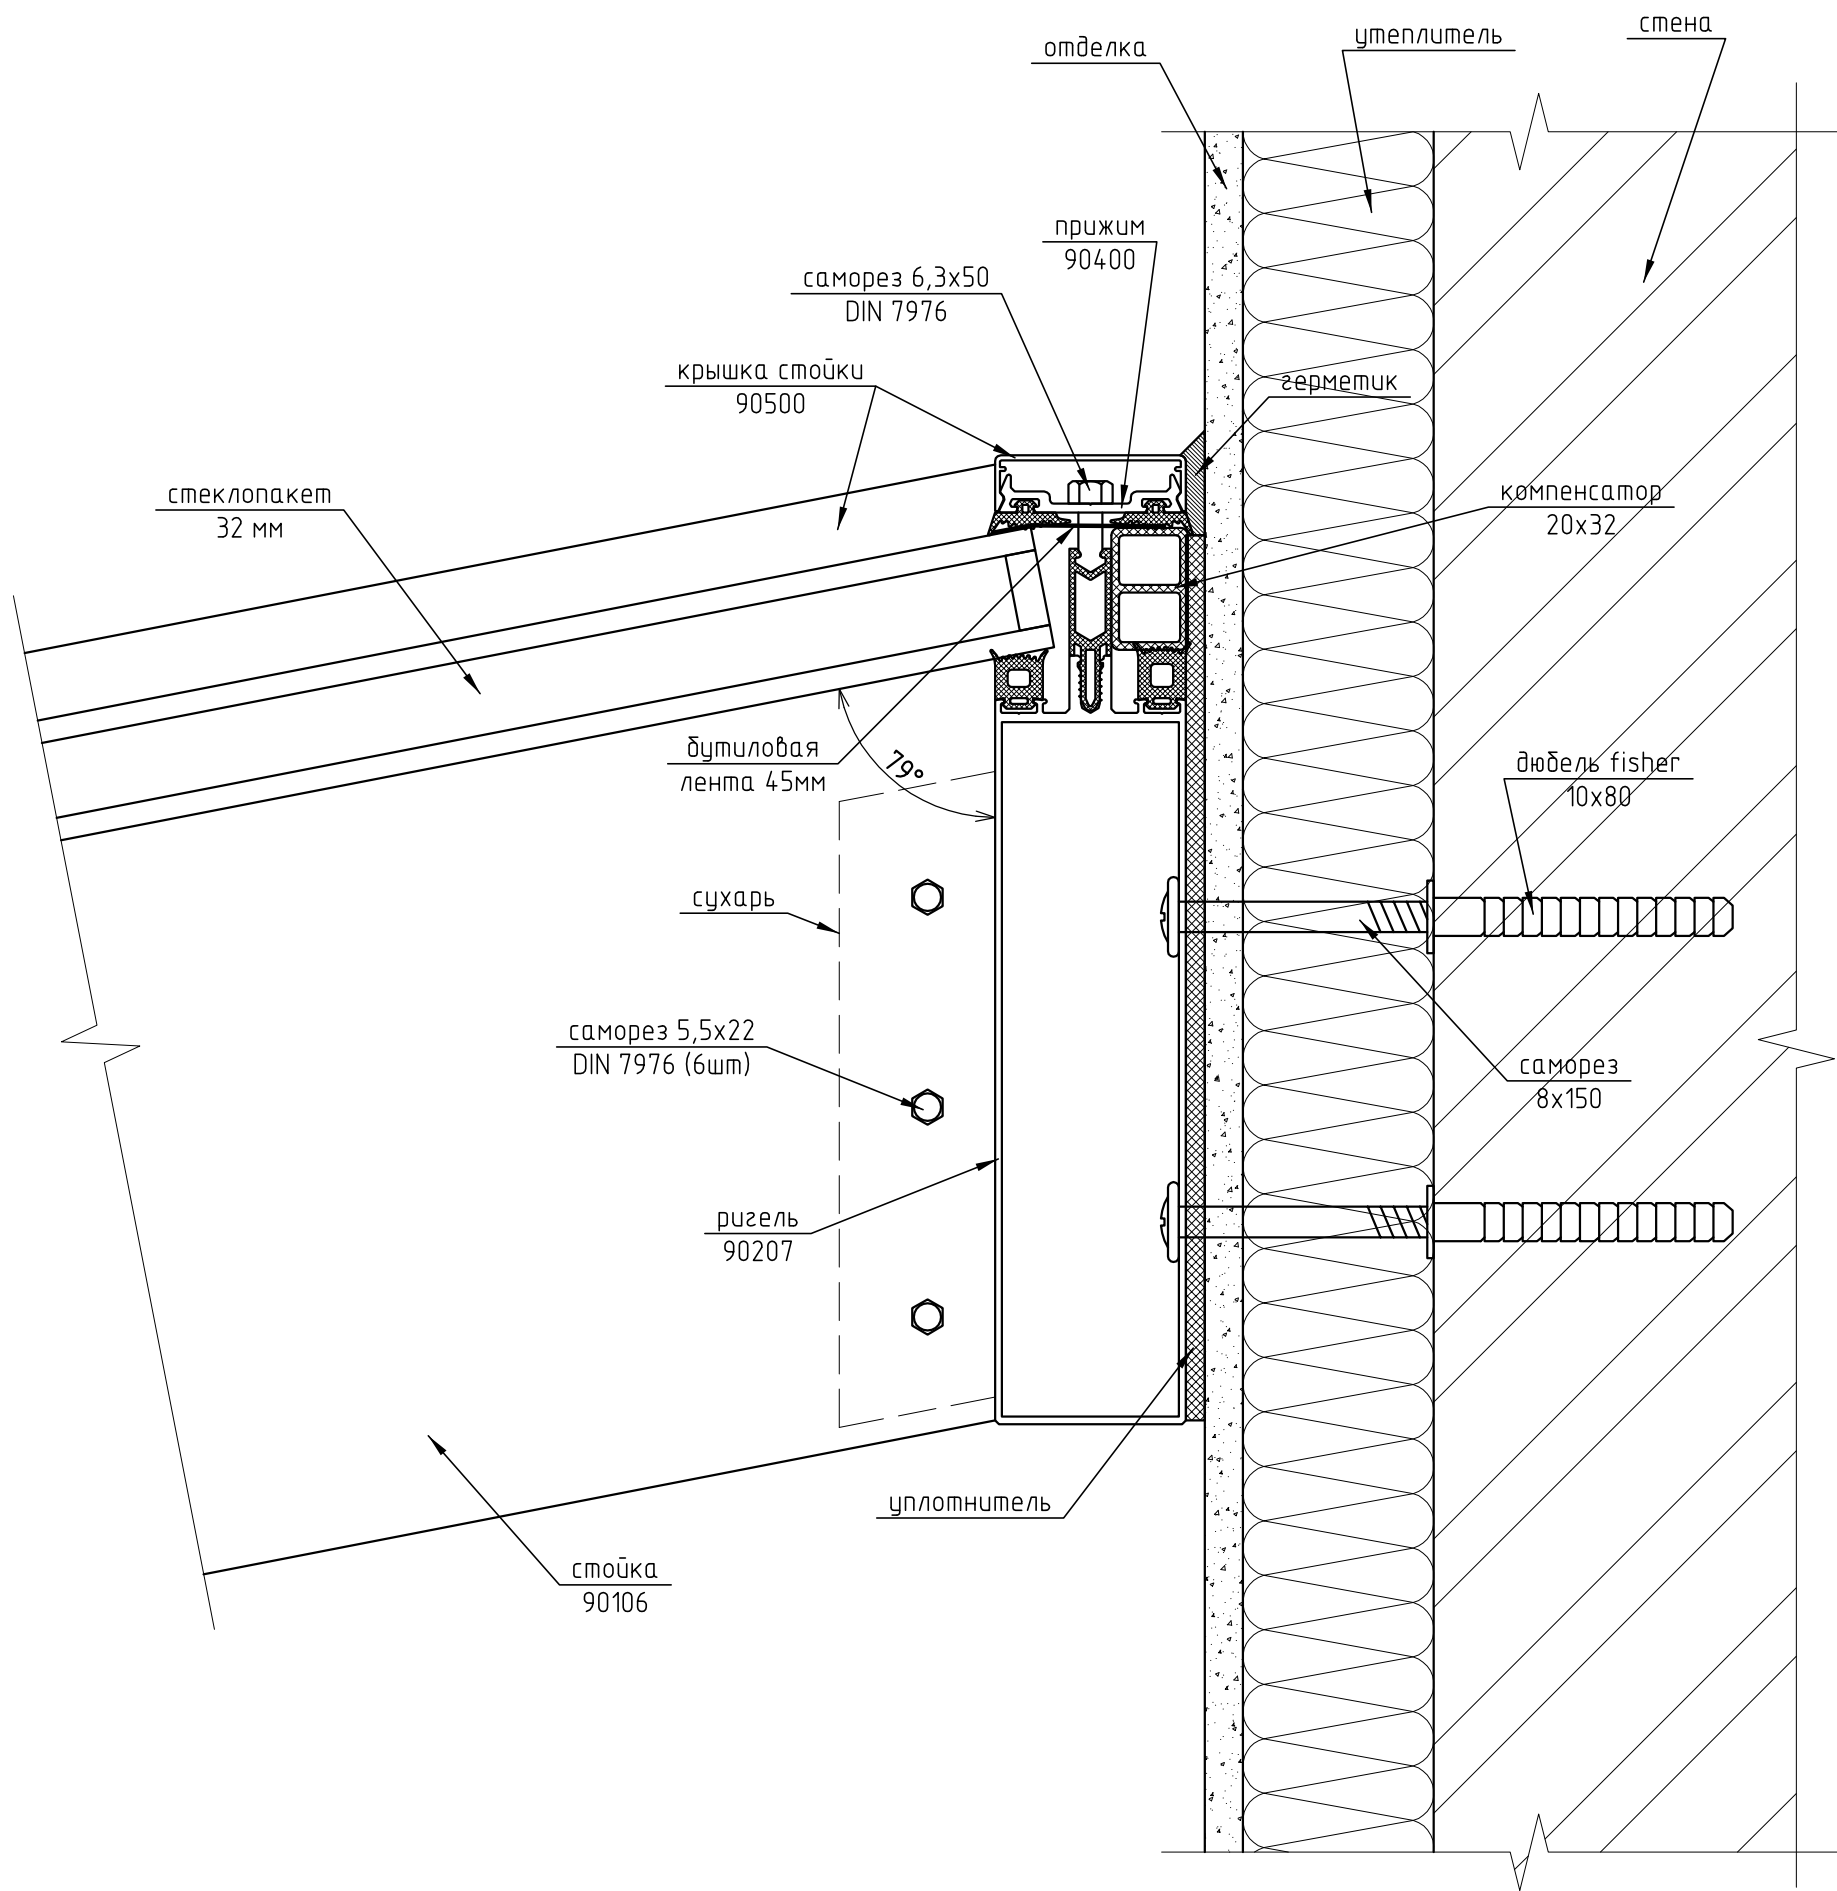

						18-01/06-21				
						Частный жилой дом по адресу: МО, Одинцовский р-н, с. Жаворонки, СНТ "Ивушка", ул. Лесная, 74				
Изм.	Кол. уч.	Лист	№ док.	Подп.	Дата	Зимний сад		Стадия	Лист	Листов
Разраб.		Марков						п	12	
Проверил		Шимаров				Узел 9		ООО "Алрейн"		