


4

M 1:2,5

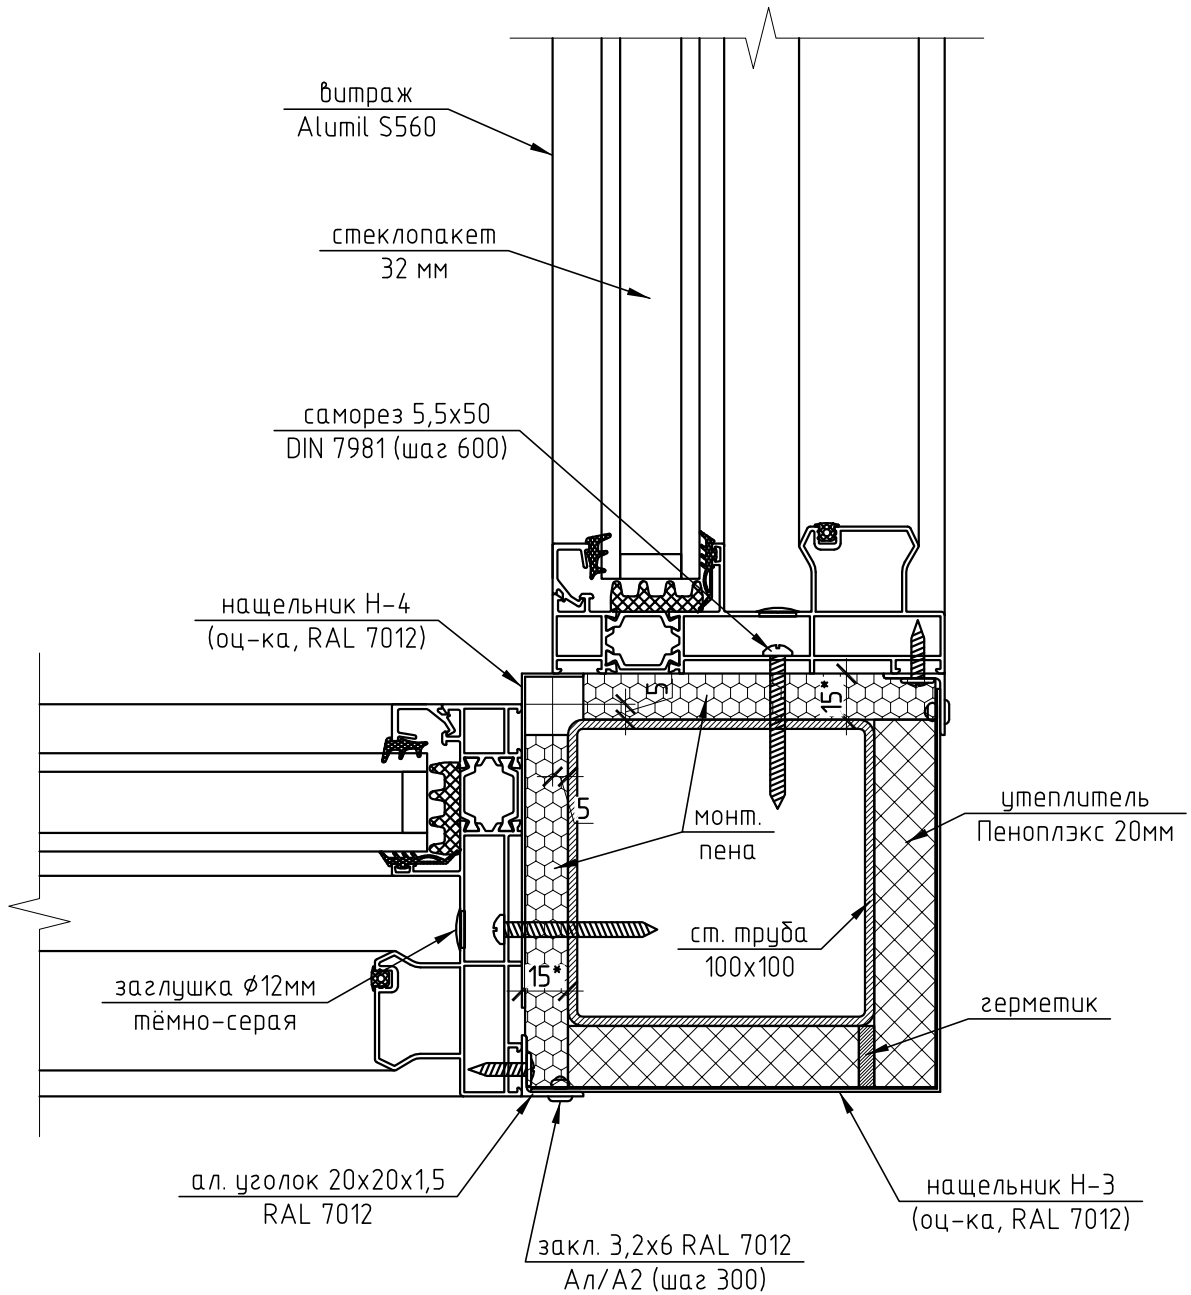

						01-01/07-21			
						Частный жилой дом по адресу: Новая Москва, пос. Первомайское, дер. Пучково, ул. Радужная, д. 7			
Изм.	Кол. уч.	Лист	№ док.	Подп.	Дата	Зимний сад	Стадия	Лист	Листов
Разраб.	Марков						п	7	
Проверил	Шимаров								
						Узел 4	ООО "Алрейн"		