11

М 1:2,5

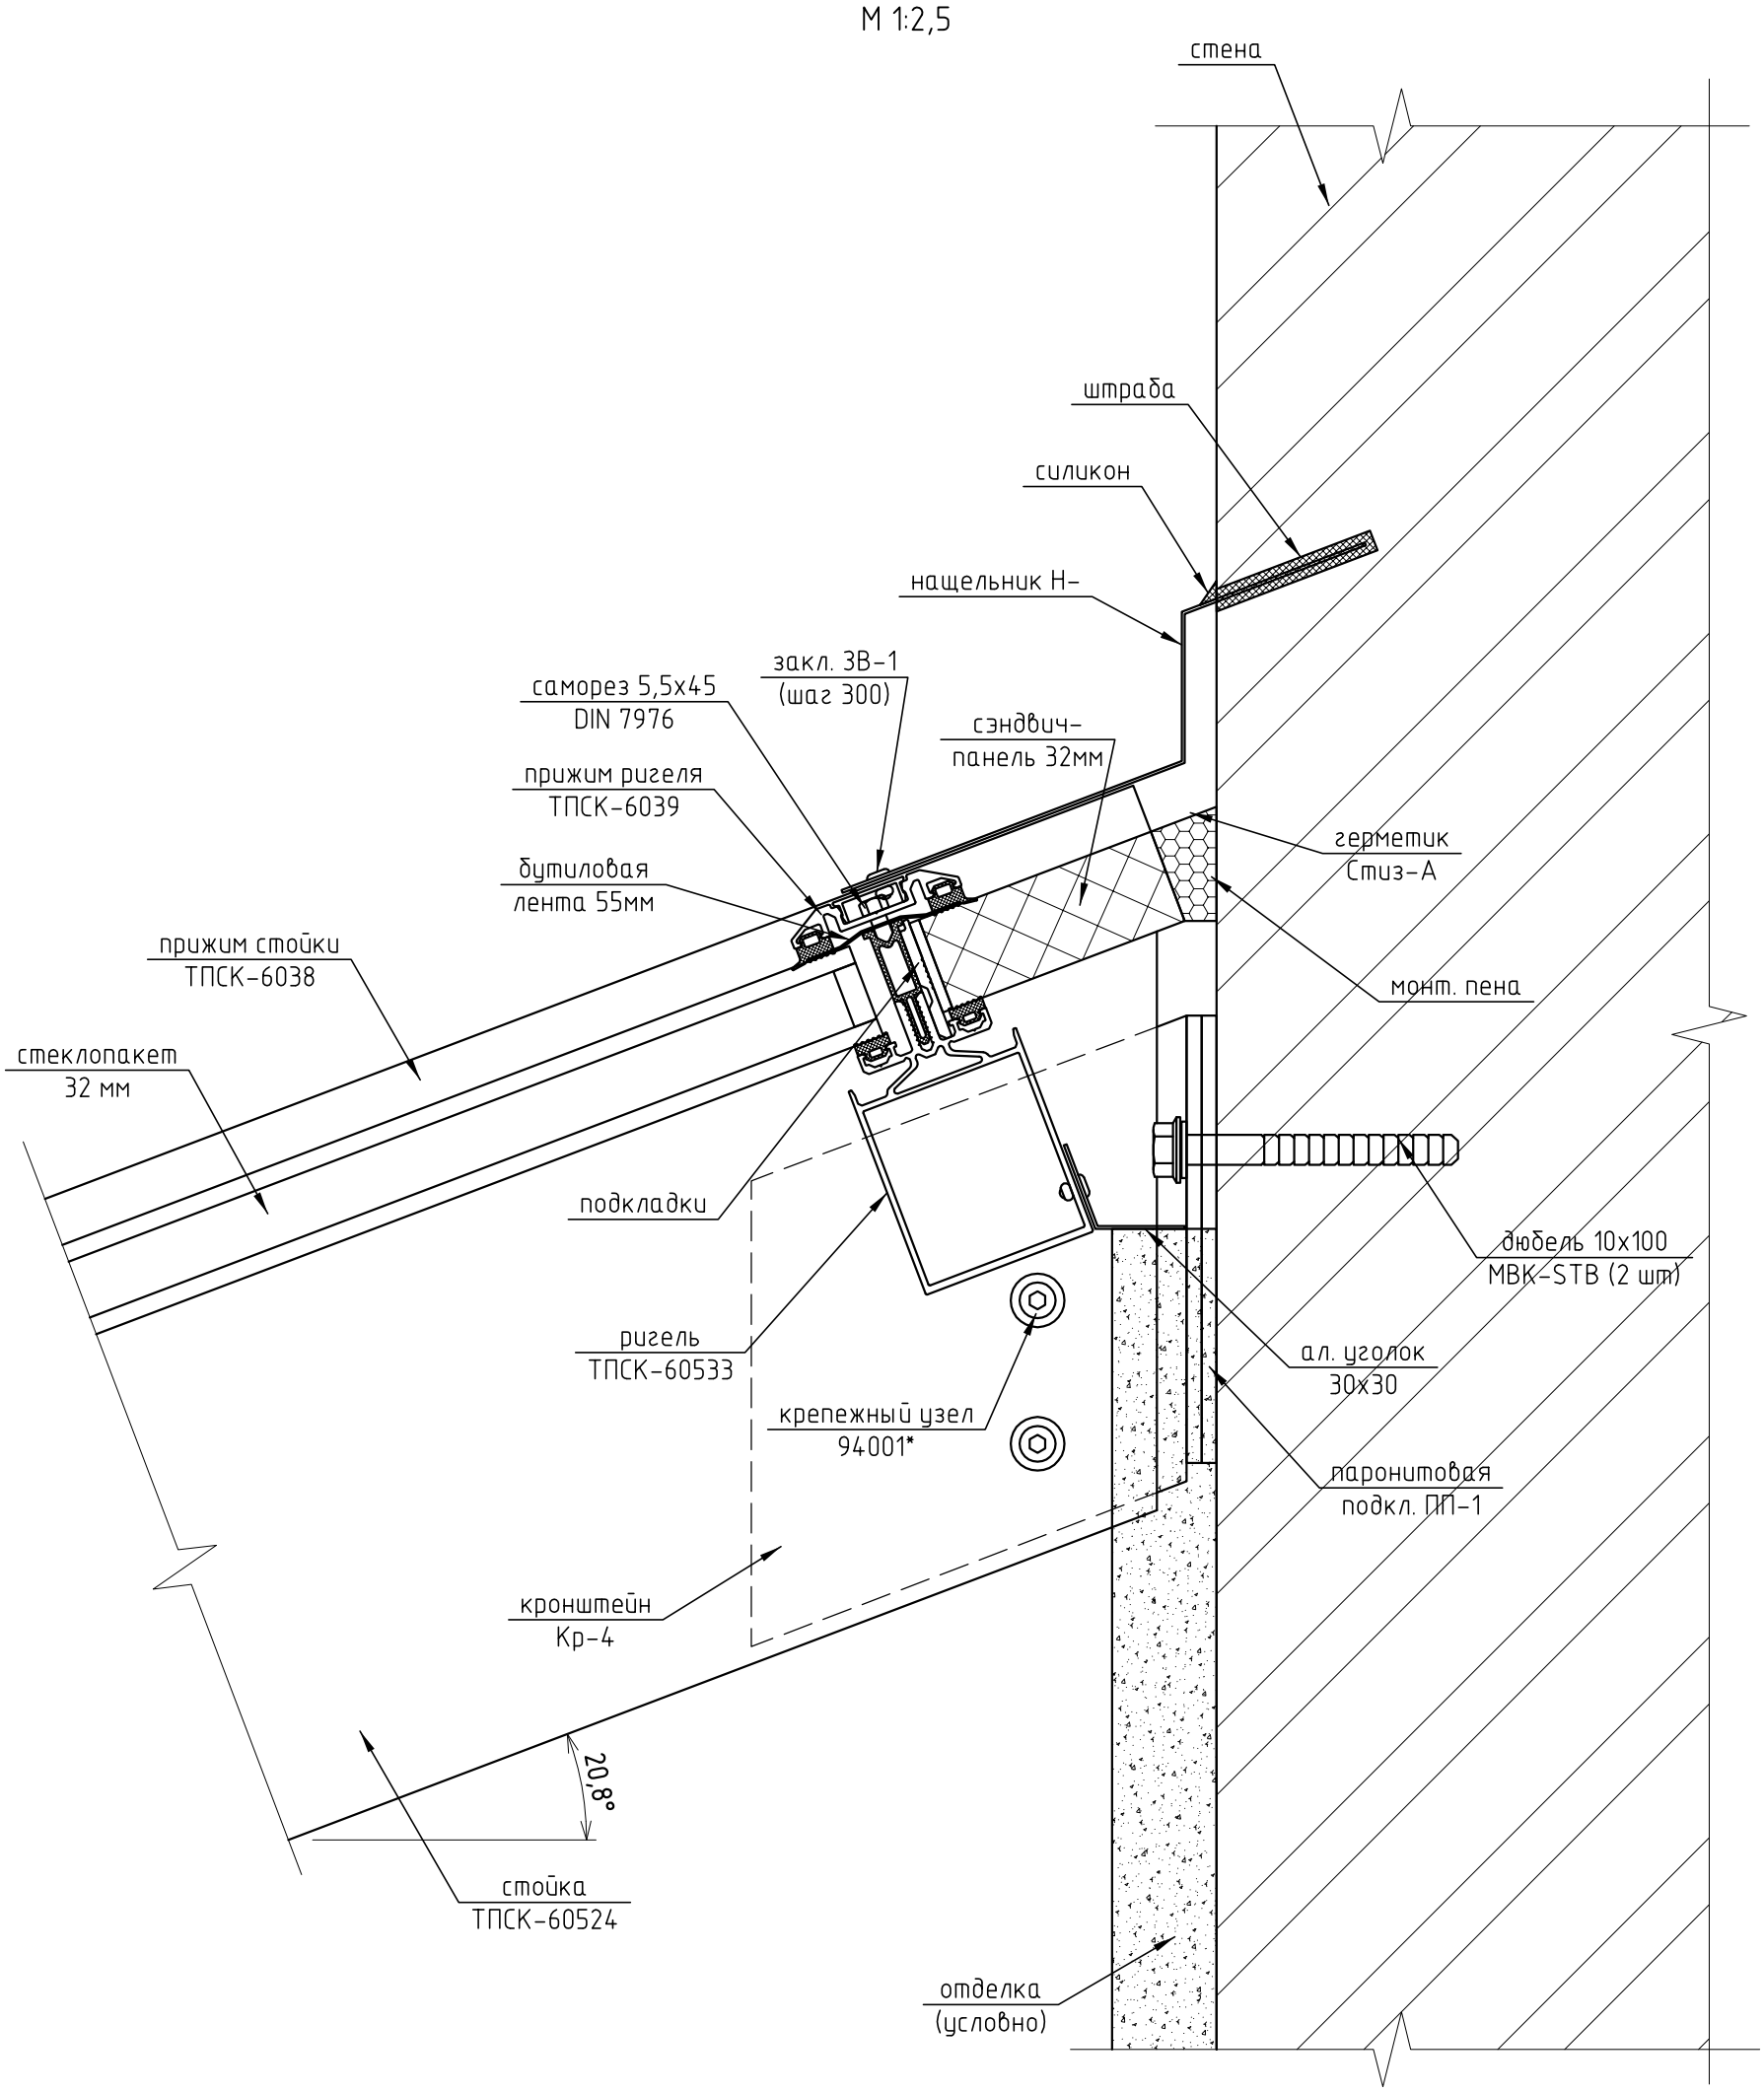

1) Верхние ригели крепить к стойкам после установки дюбелей, без использования сухарей
2) Ал. уголок 30х30 окрасить в RAL 8017 и закрепить к ригелям в цехе

						02-01/10-13-КМ		
						Московская область, п. Чистые ключи Частный коттедж		
Изм.	Кол. уч.	Лист	№ док.	Подп.	Дата			
Разраб.		Марков				Зимний сад	Стадия	Лист	Листов
Проверил		Шимаров					Р	25	
						Узел 11	ООО "Алрейн"		