


2

M 1:2

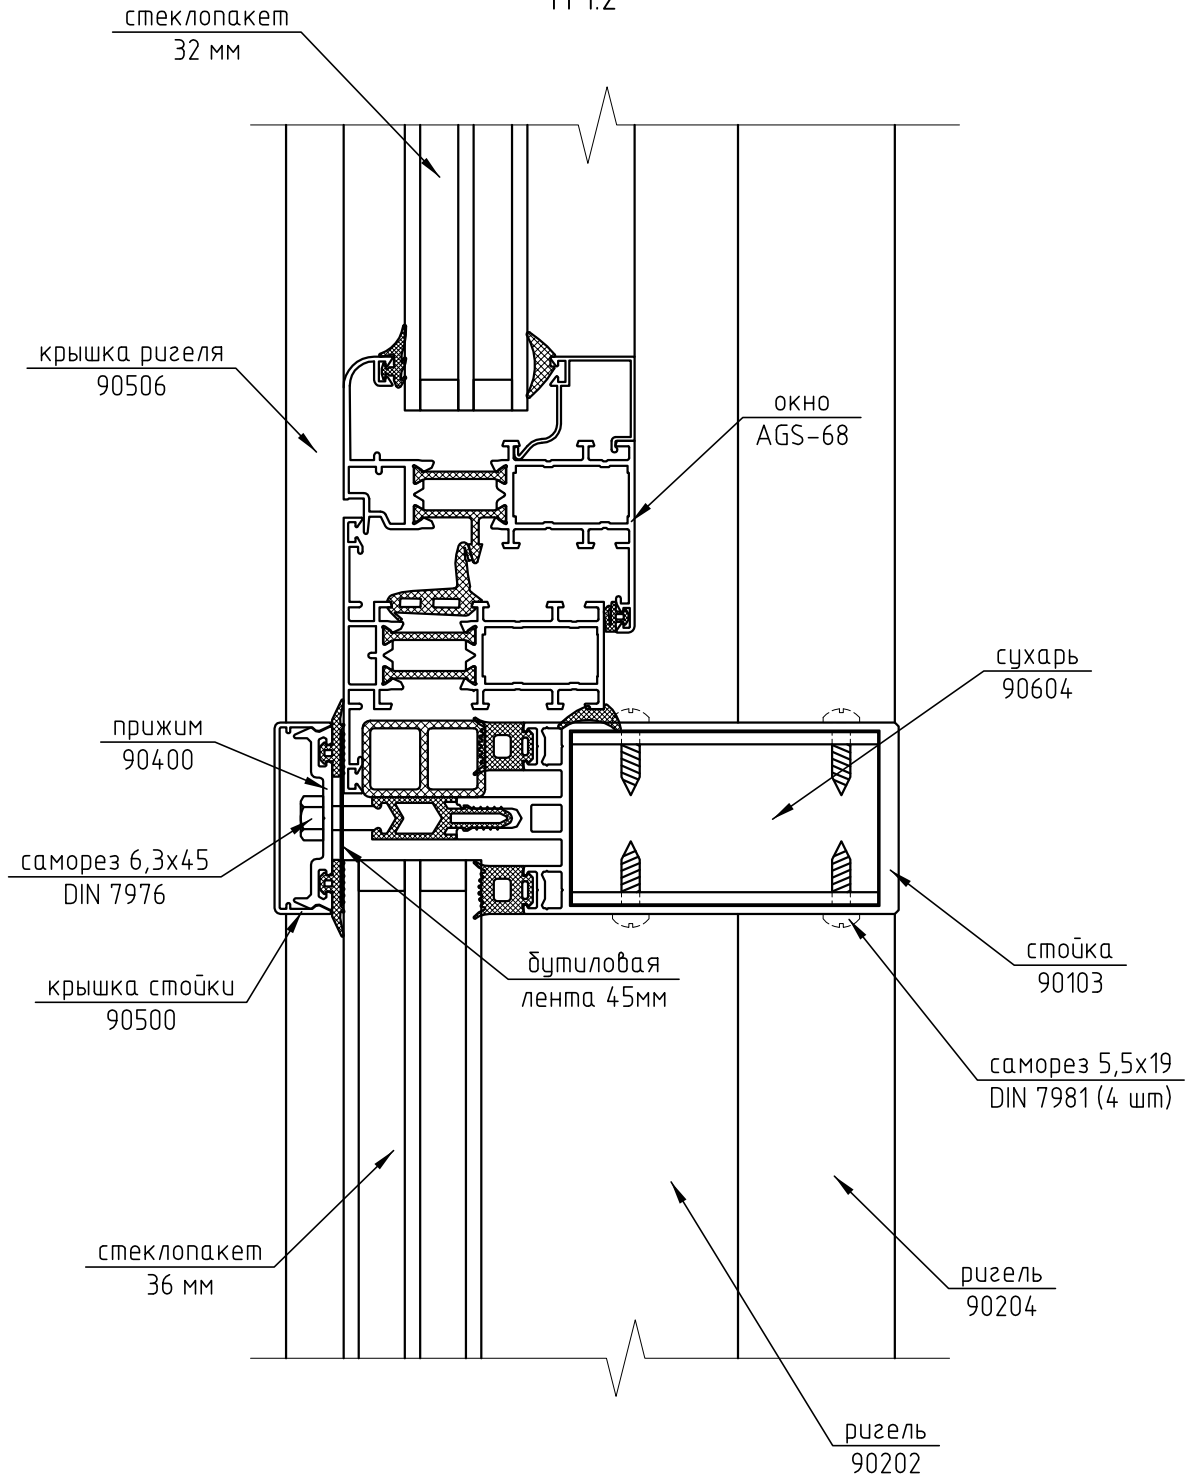

Дог. 04-01/02-19

Частный жилой дом по адресу:
д. Былово, ул. Речная, д. 2

Изм.	Кол.уч.	Лист	№ док.	Подп.	Дата
Разраб.		Марков			
Проверил		Шимаров			

Зимний сад

Стадия	Лист	Листов
п	6	

Узел 2

ООО "Алрейн"