


8

M 1:2

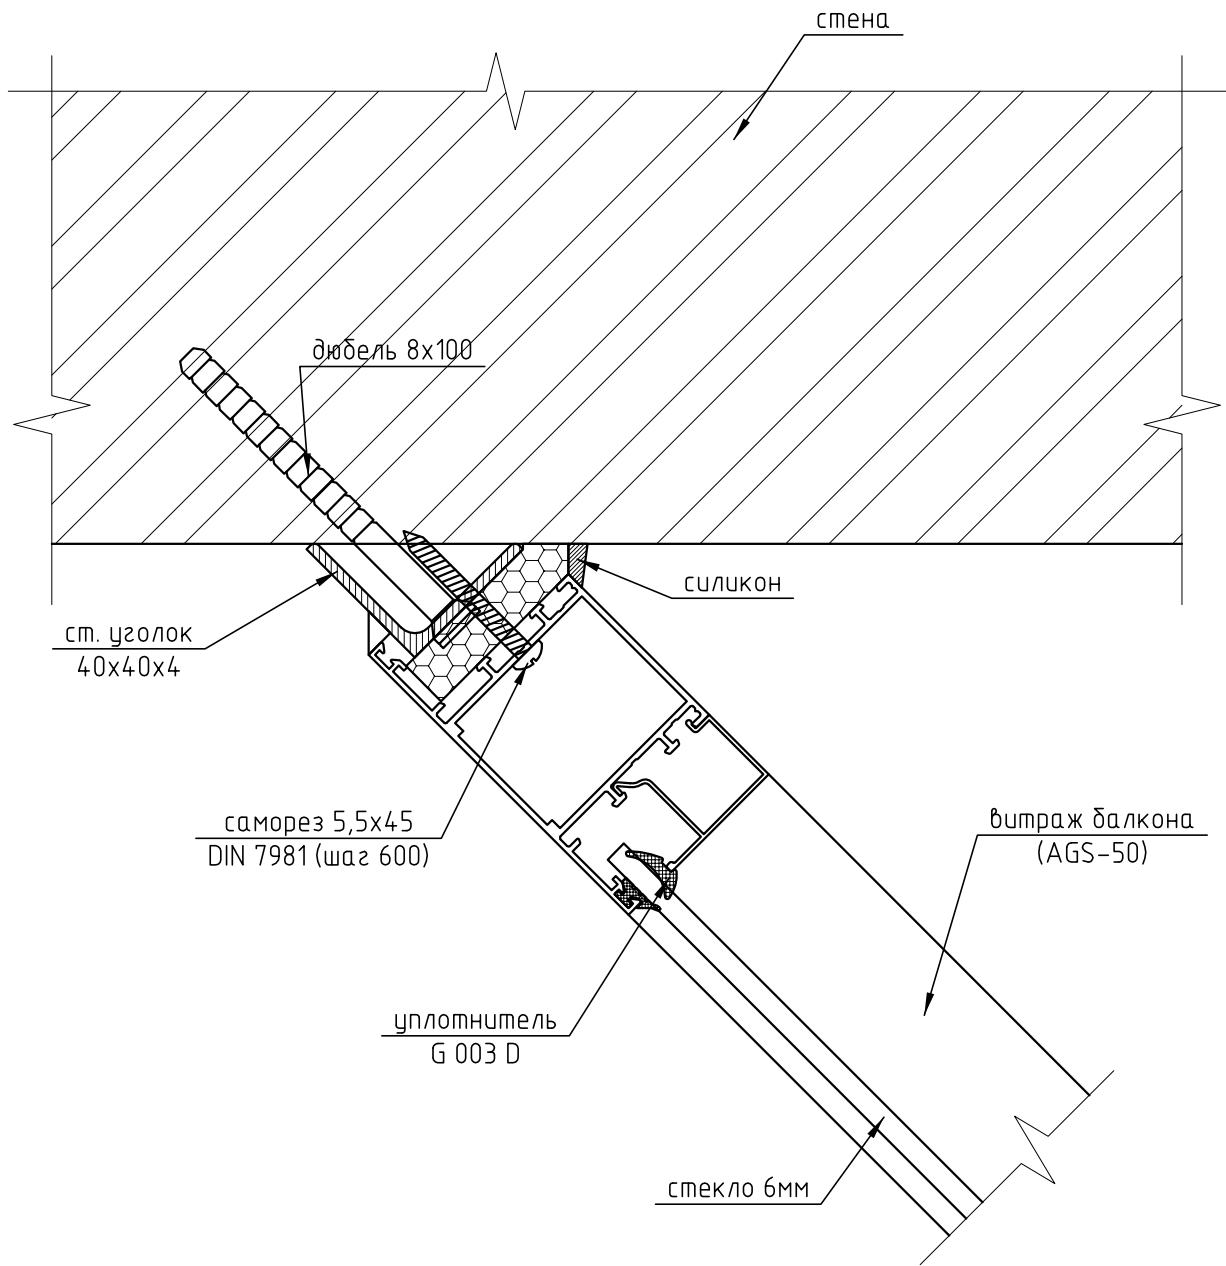

244-02-КМ

Частный жилой дом по адресу:
Московская обл., Пирогово

Изм.	Кол.уч.	Лист	№ док.	Подп.	Дата				
Разраб.		Марков				Остекление балконов	Стадия	Лист	Листов
Проверил							п	12	
						Узел 8	ООО "Алрейн"		