6

М 1:2,5

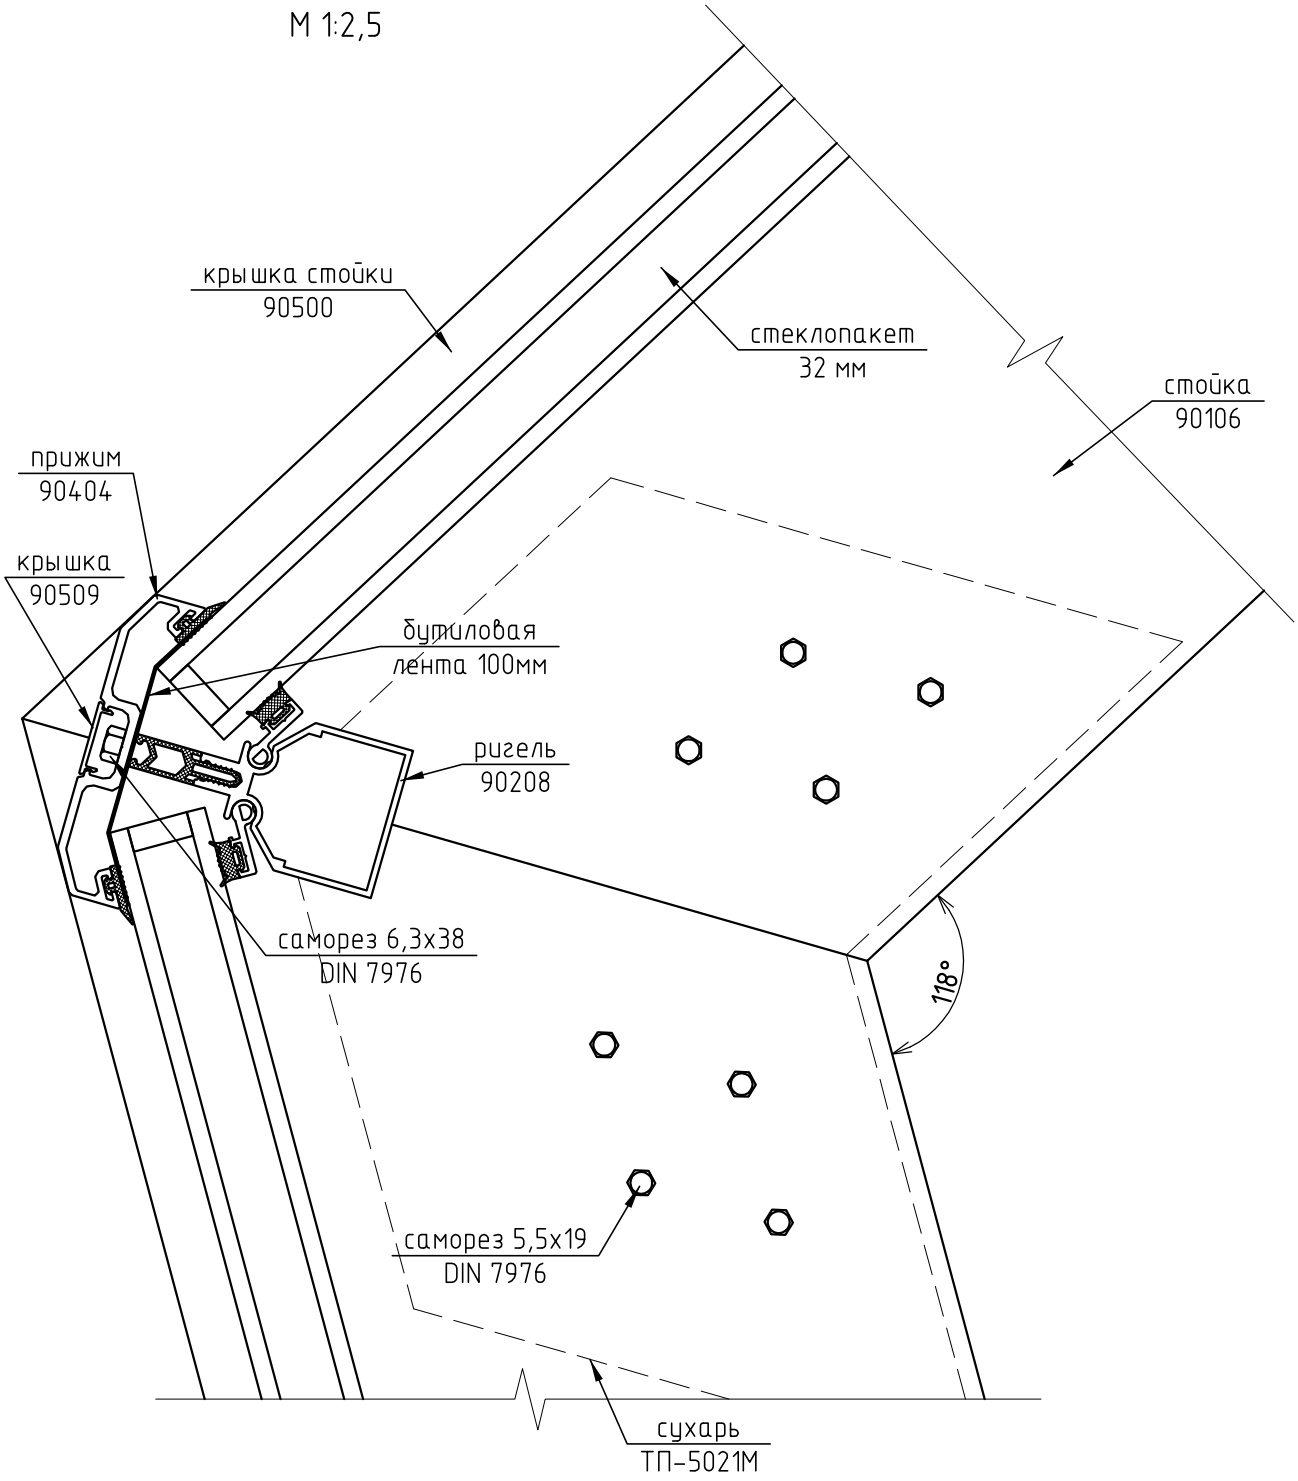

Изм.	Кол. уч.	Лист	№ док.	Подп.	Дата	г. Москва, ул. Минская			
Разраб.		Марков				Зимний сад	Стадия	Лист	Листов
Проверил							П	8	
						Узел 6	ООО "Алрейн"		