


7

M 1:2,5

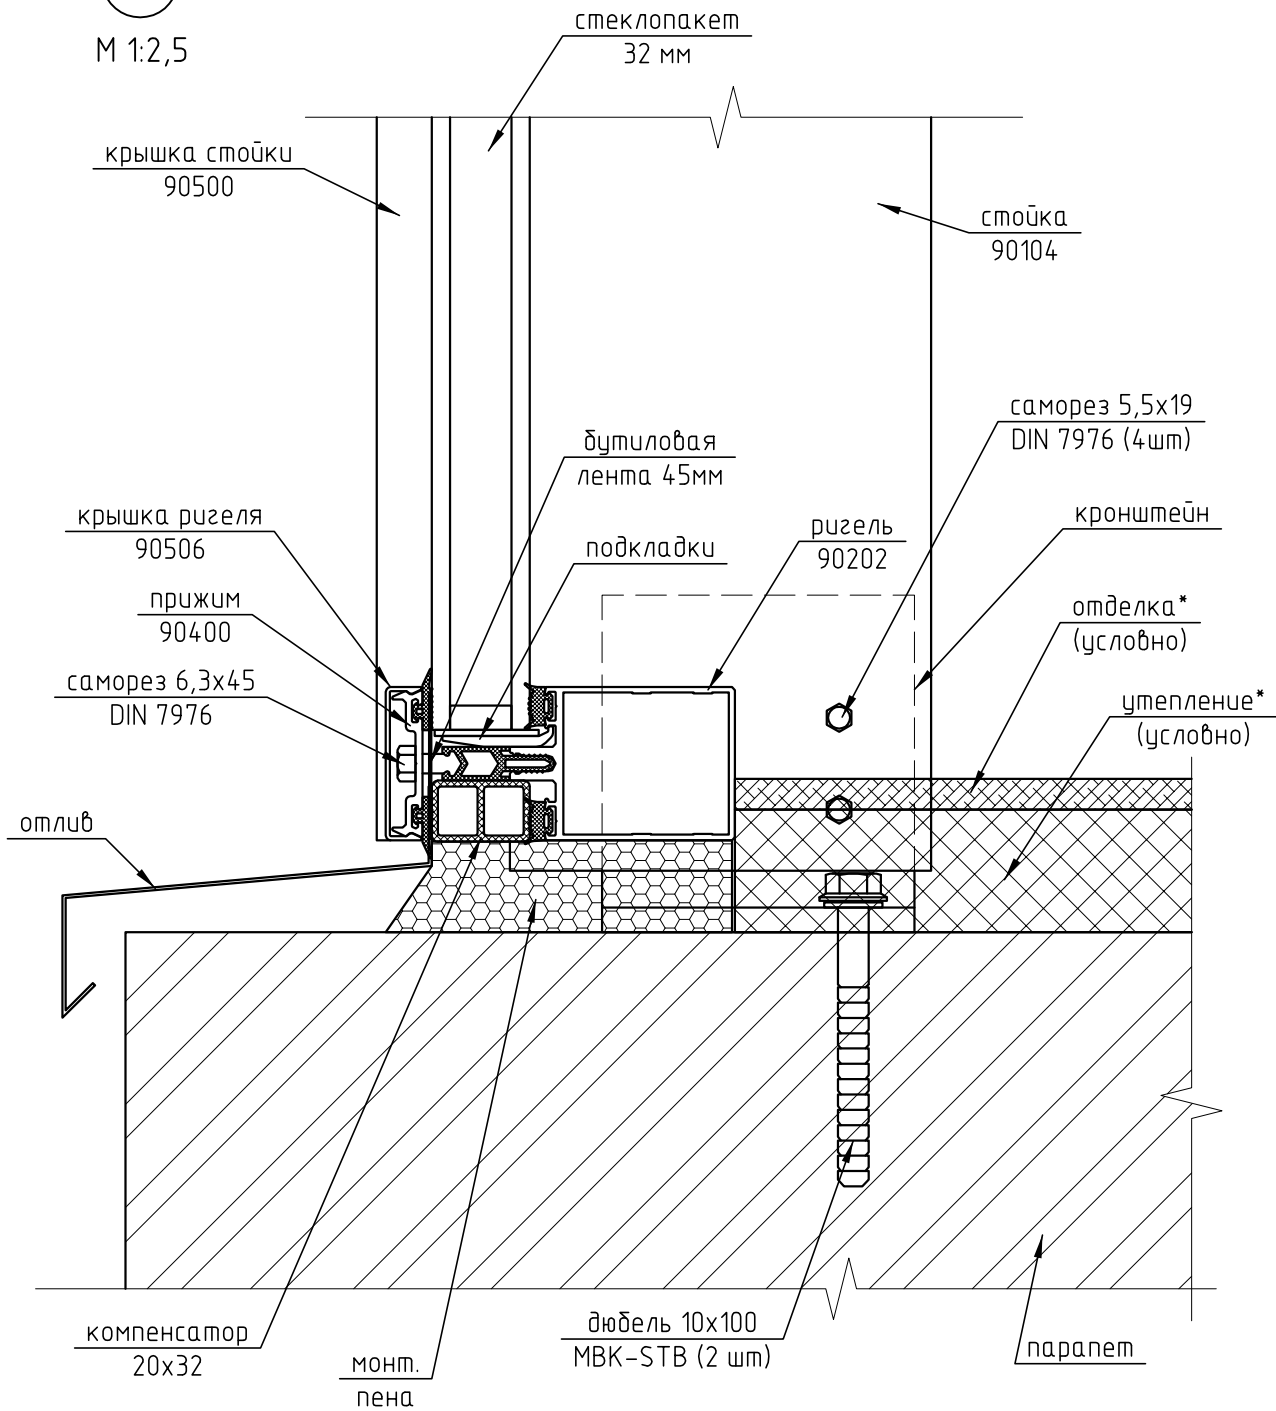

1) \* - ООО "Алрейн" отделку и утепление не выполняет.

244-01-КМ

Частный жилой дом по адресу:  
 Моск. обл., мкрн. Белые столбы, дер. Меткино  
 ул. Свободы, д. 24

| Изм.     | Кол.уч. | Лист    | № док. | Подп. | Дата |            |              |      |        |
|----------|---------|---------|--------|-------|------|------------|--------------|------|--------|
| Разраб.  |         | Марков  |        |       |      | Зимний сад | Стадия       | Лист | Листов |
| Проверил |         | Шимаров |        |       |      |            | п            | 10   |        |
|          |         |         |        |       |      | Узел 7     | ООО "Алрейн" |      |        |