


4

M 1:2

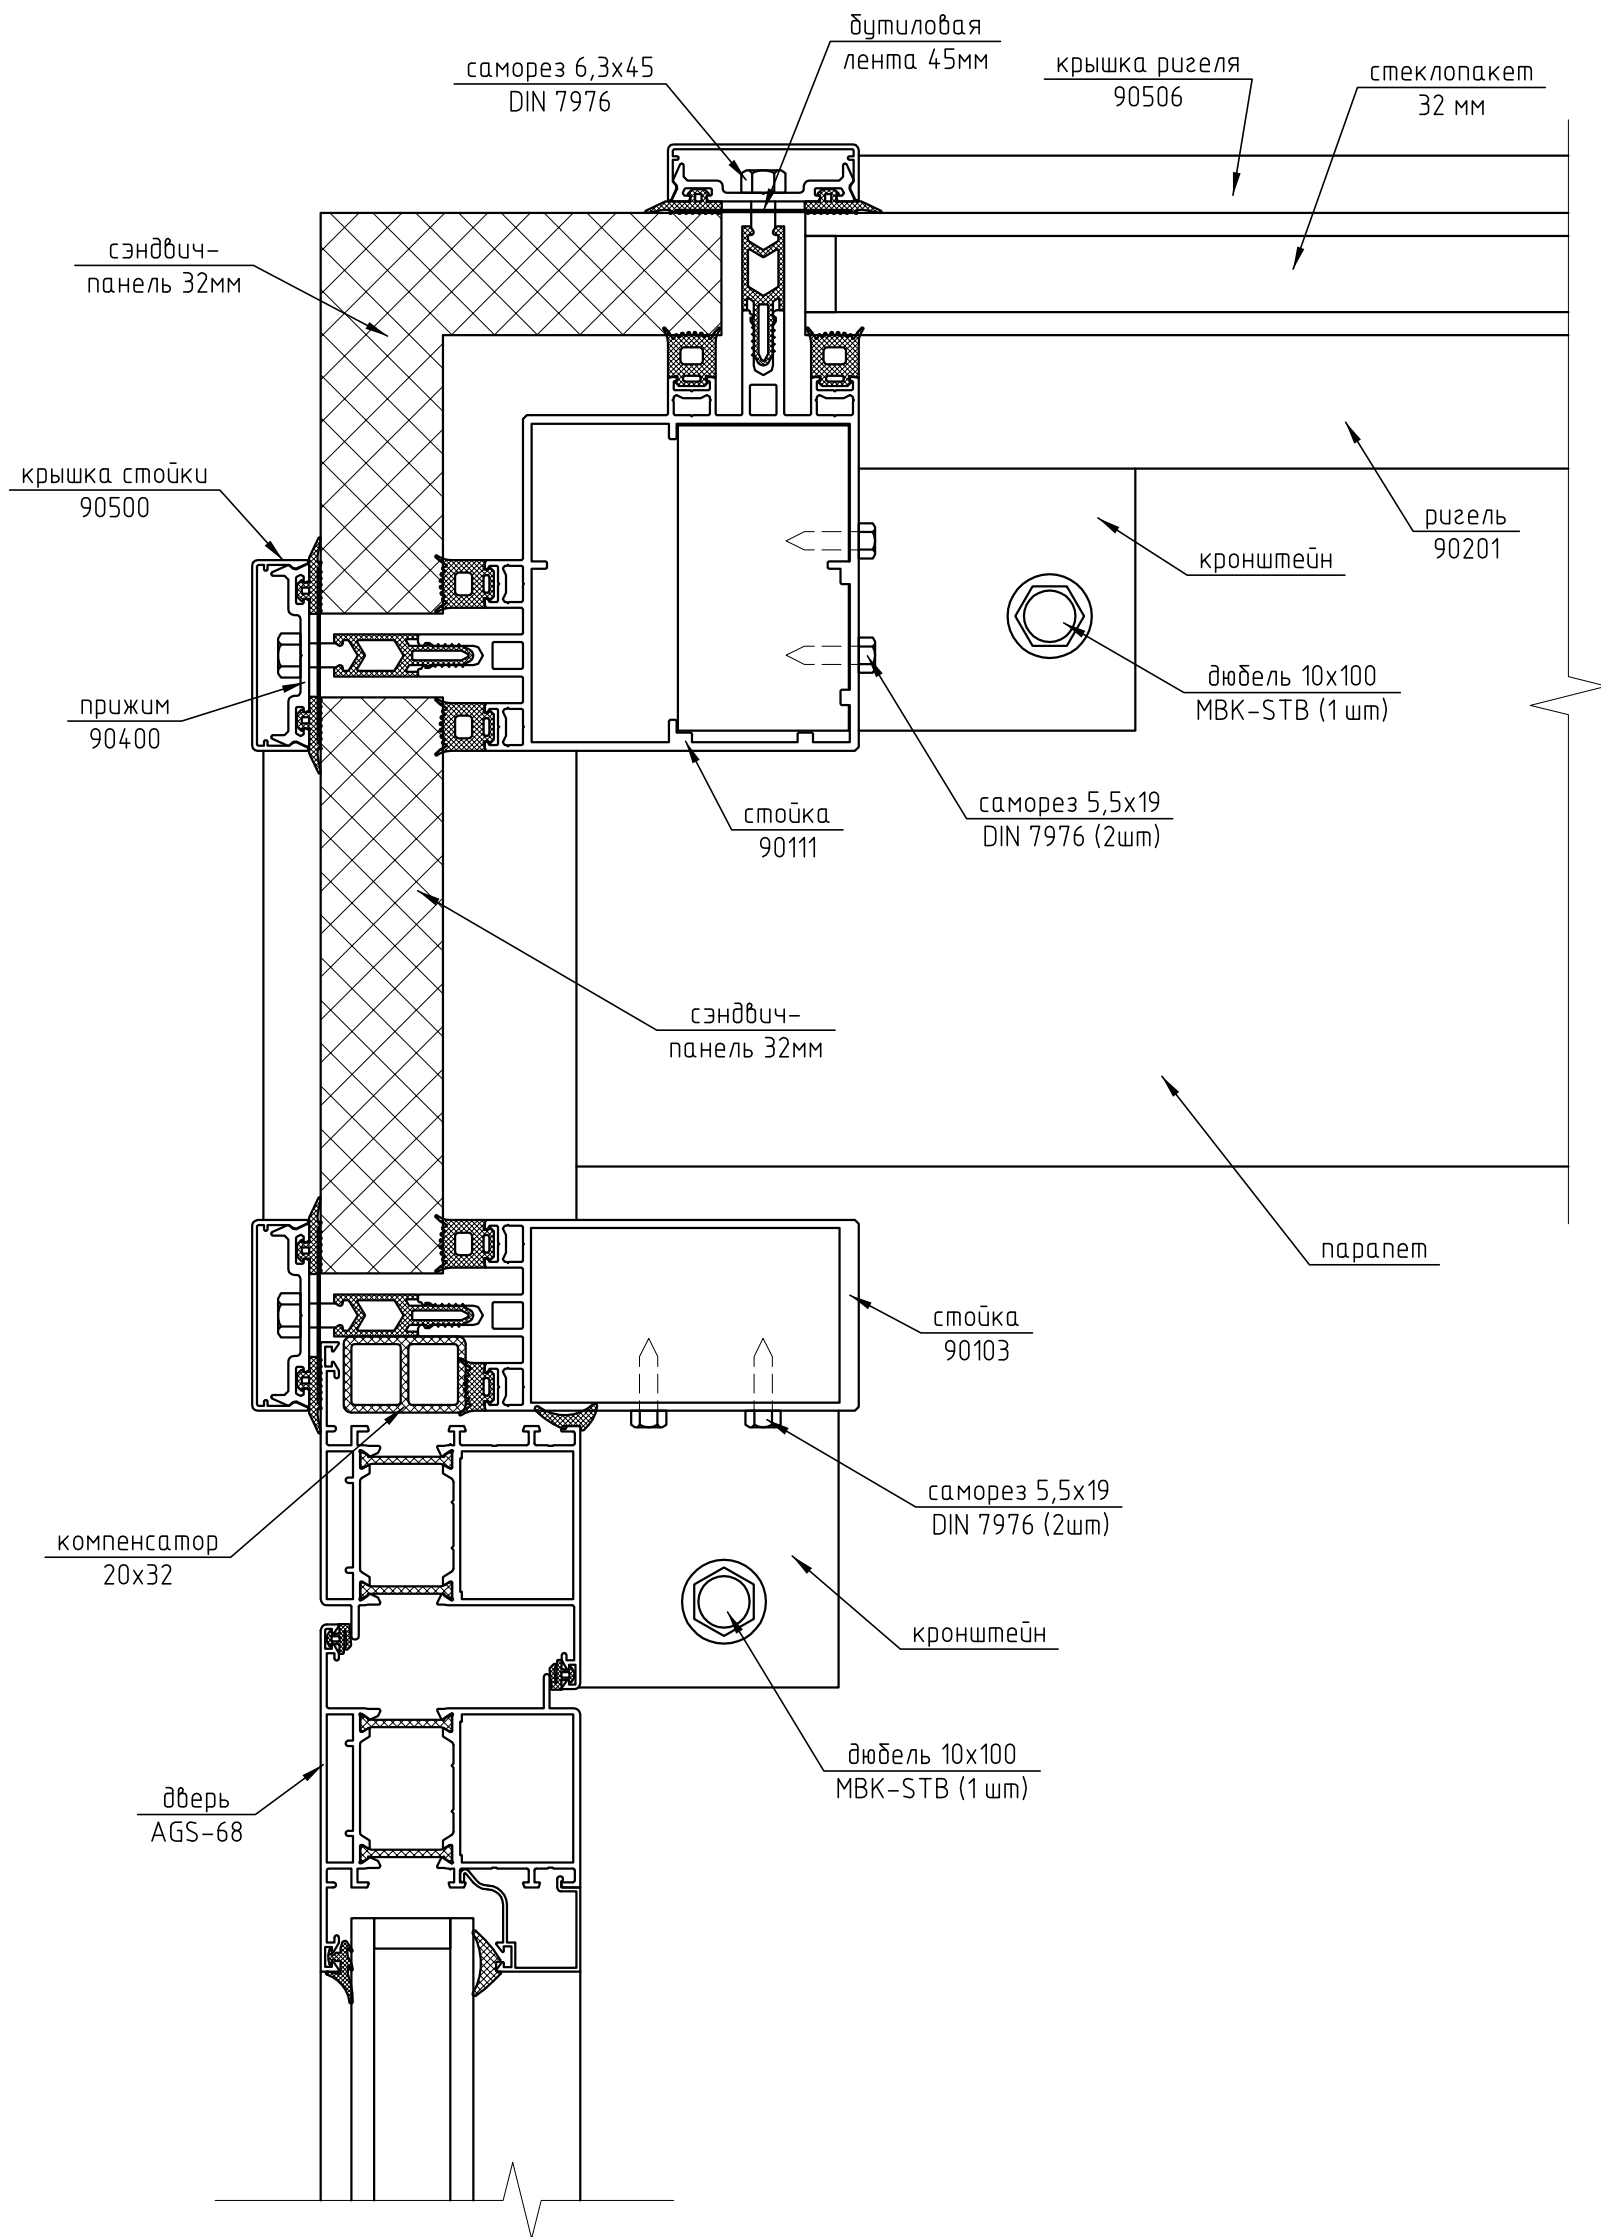

1) Отделка парапета условно не показана

						244-01-КМ				
						Частный жилой дом по адресу: МО, Нарофоминский р-н, д. Хлопово, с/т Десна, ул. Сегал, д.4				
Изм.	Кол.уч.	Лист	№ док.	Подп.	Дата	Зимний сад		Стадия	Лист	Листов
Разраб.		Марков						п	8	
Проверил		Шимаров				Узел 4		ООО "Алрейн"		