


13

M 1:2,5

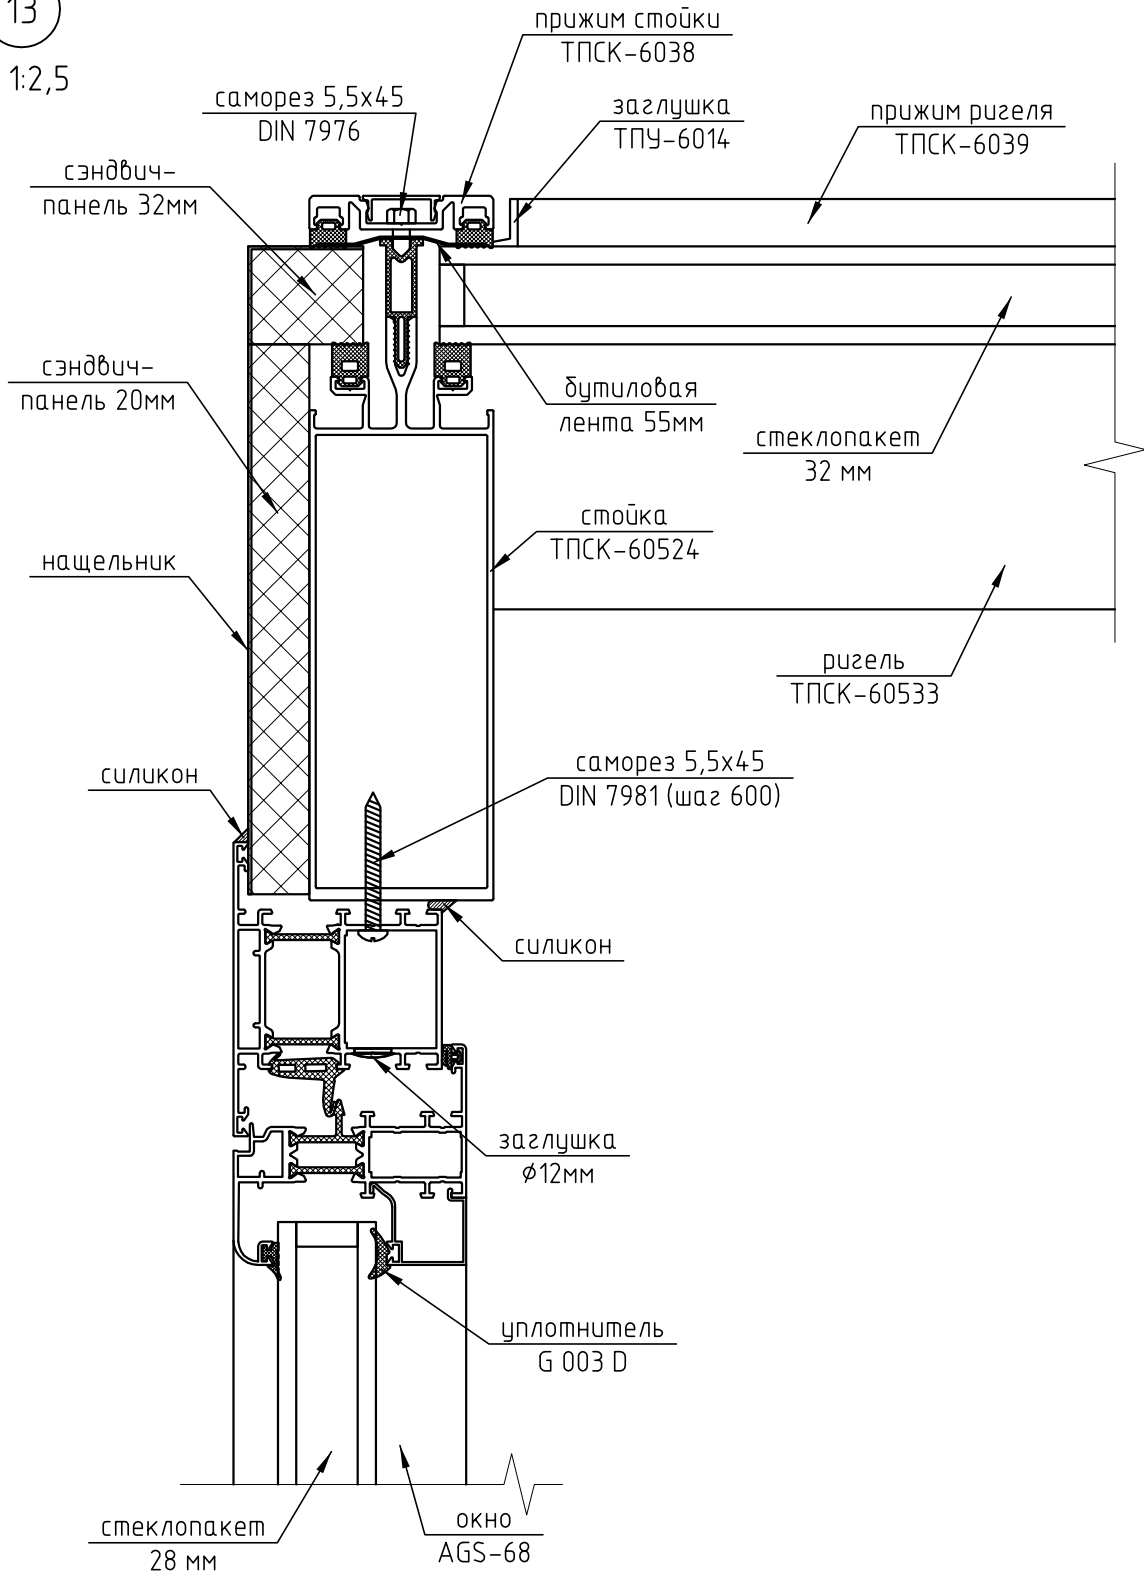

244-01-КМ

Частный жилой дом по адресу:
Московская обл., Пирогово

						Стадия Лист Листов		
Изм.	Кол.уч.	Лист	№ док.	Подп.	Дата			
Разраб.	Марков					Узел 13		
Проверил								