9

М 1:2

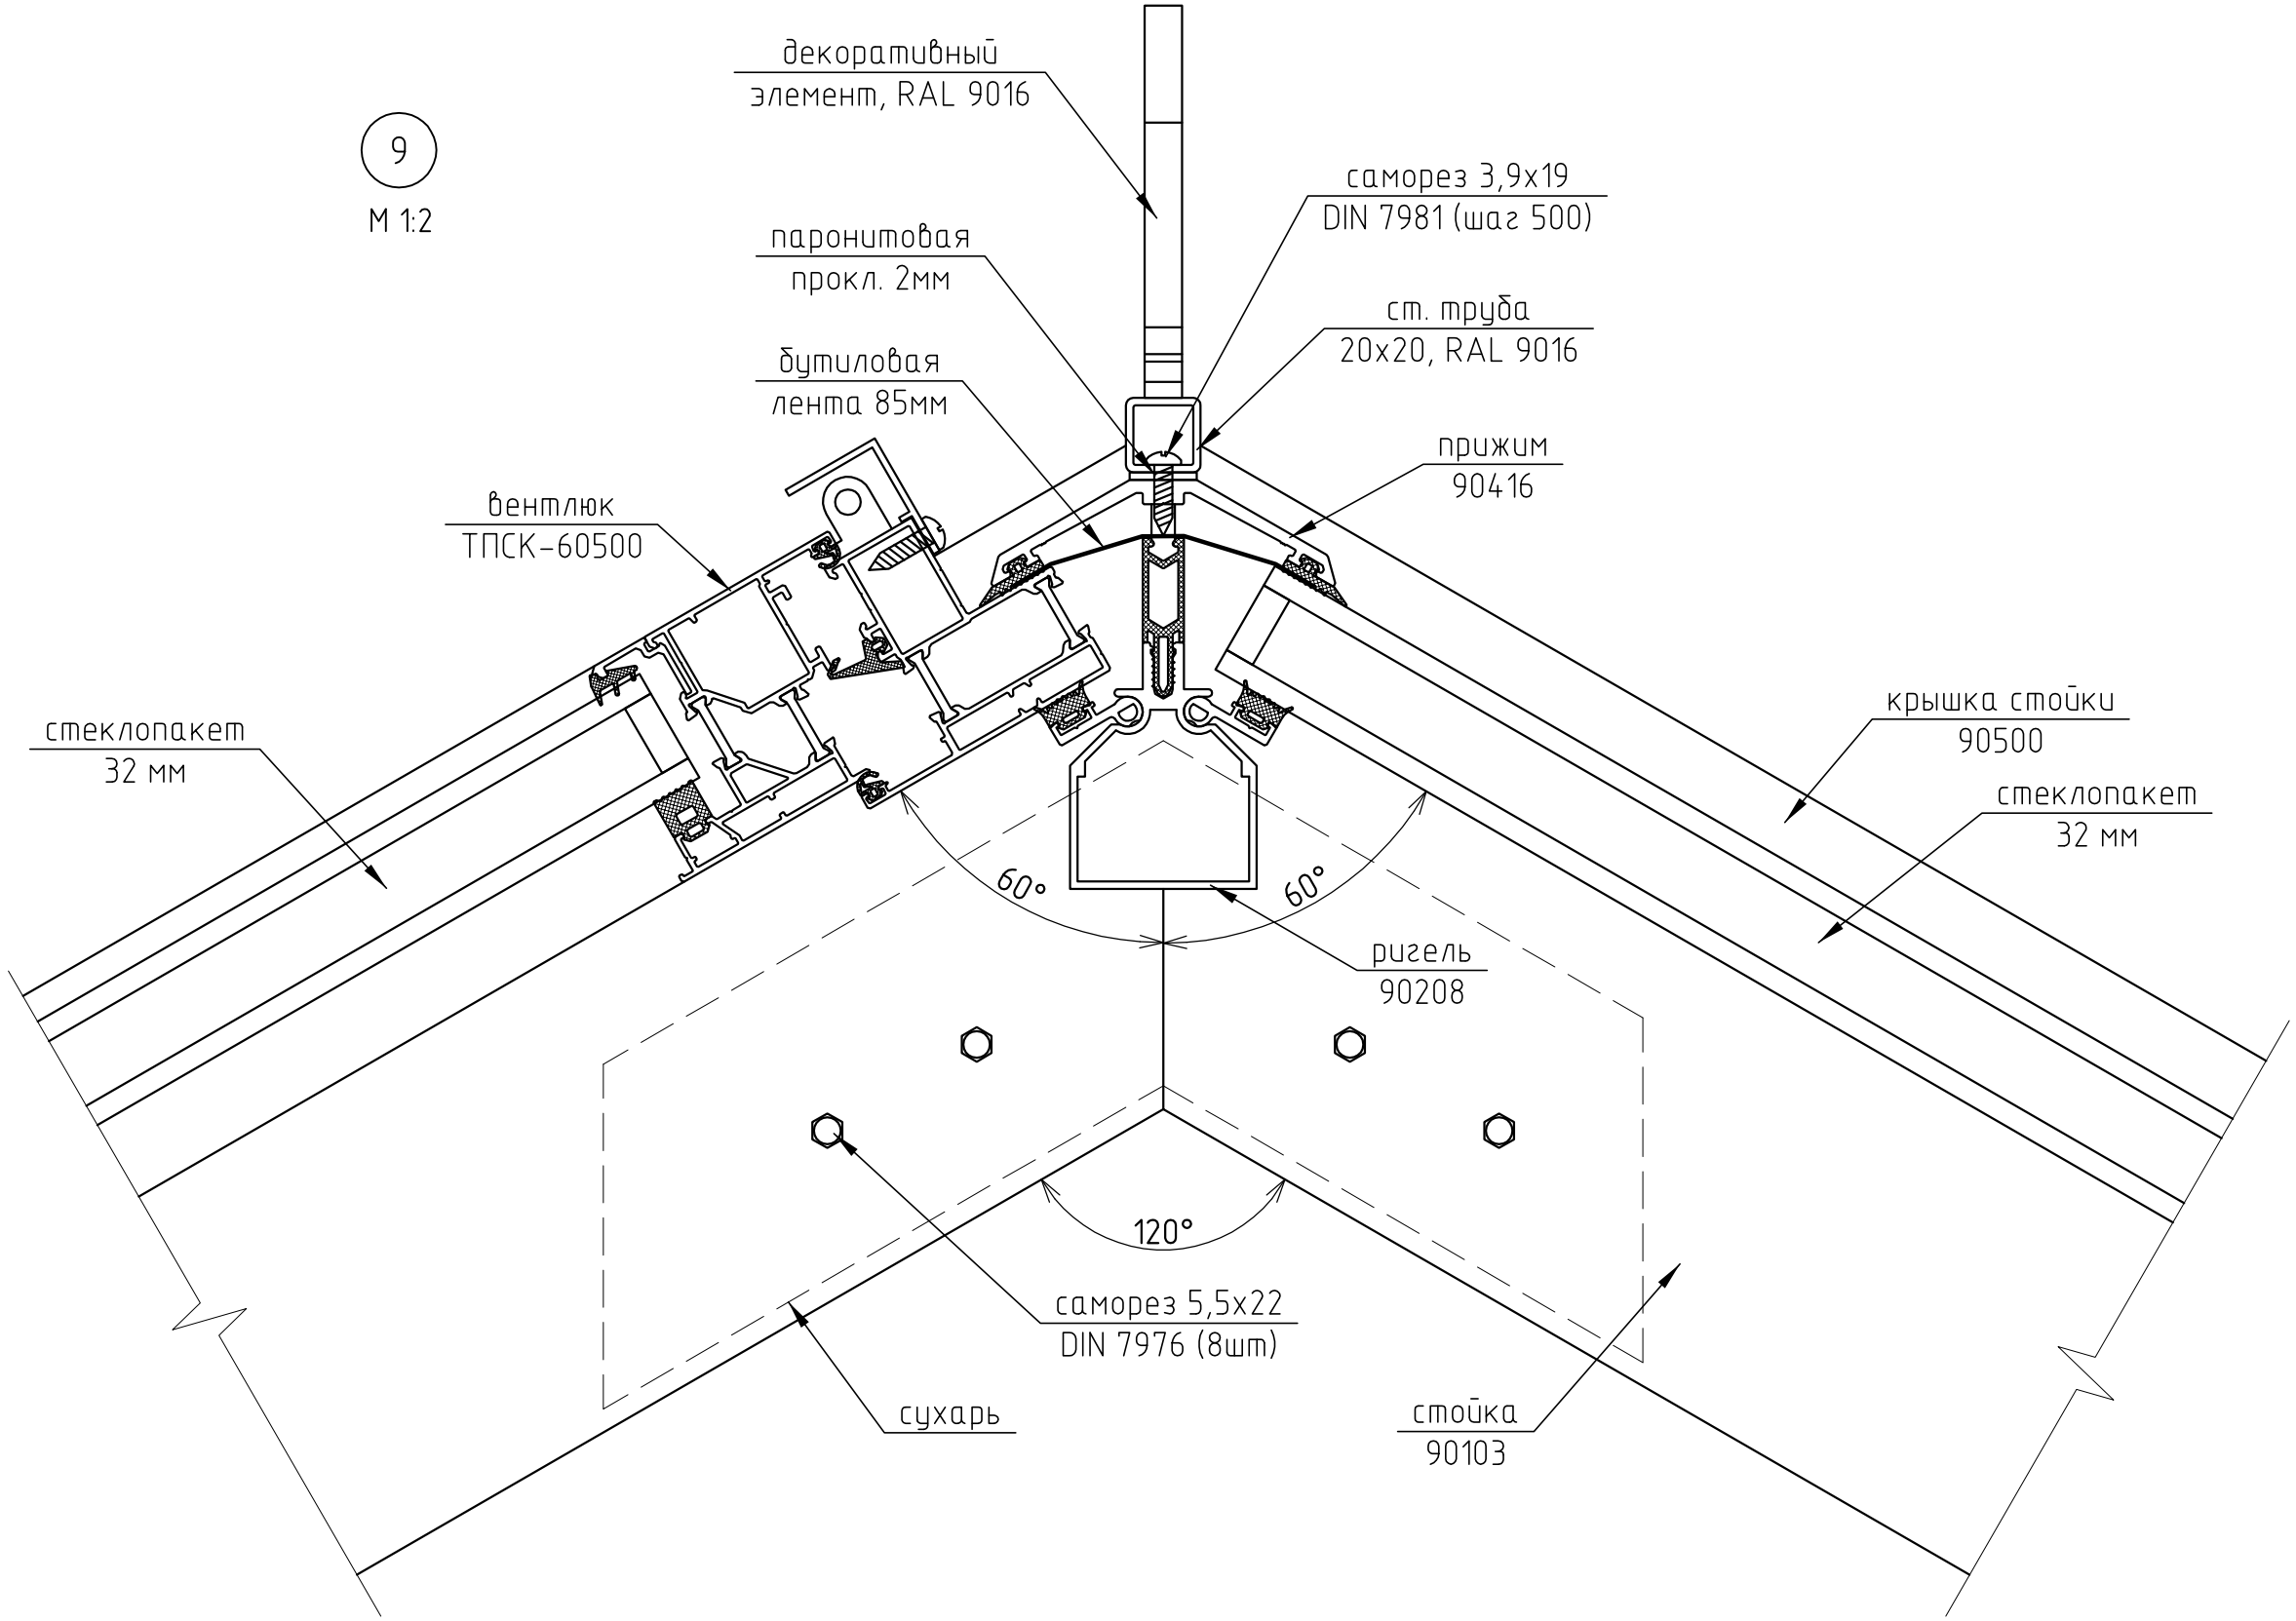

						Приложение №1 к Договору 14-01/06-18 от 14.06.18		
						Красногорский р-он, д. Поздняково, ул. Никольская Слобода, д. 38		
Изм.	Кол.уч.	Лист	№ док.	Подп.	Дата			
Разраб.		Марков				Теплица	Стадия	Лист	Листов
Проверил		Шимаров					Р	16	
						Узел 9	ООО "Алрейн"		