Схема расстановки кронштейнов

Вид А

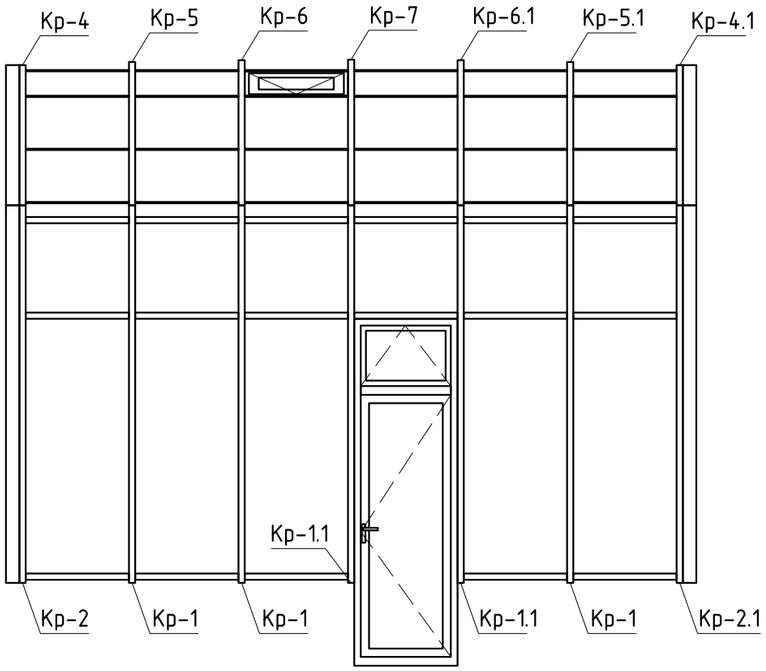

Вид В

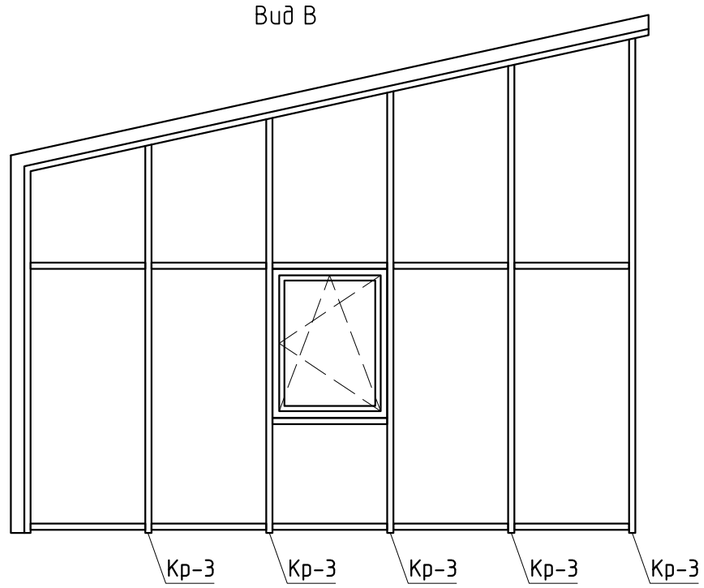

Вид Б

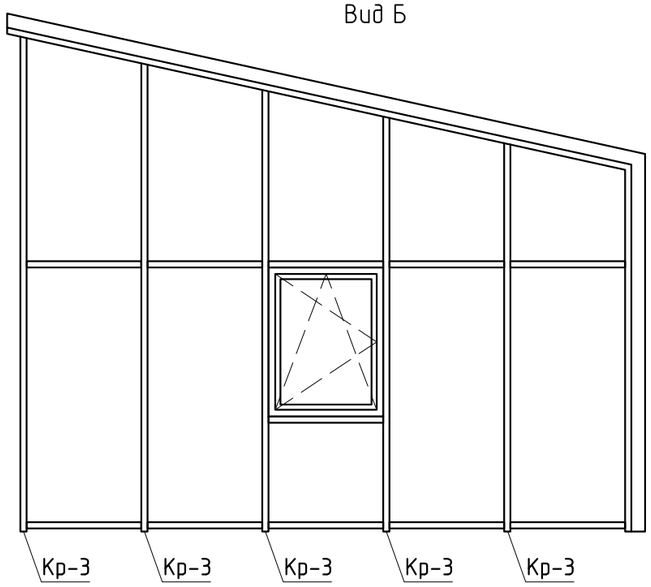

Изм.	Кол. уч.	Лист	№ док.	Подп.	Дата	Загородный жилой дом по адресу: Краснопахорский с.о., дер. Красная Пахра, уч. №7		
Разраб.		Марков				Зимний сад	Стадия	Лист	Листов
Проверил		Шимаров					Р	8	
						ООО "Алрейн"			