


3

M 1:2,5

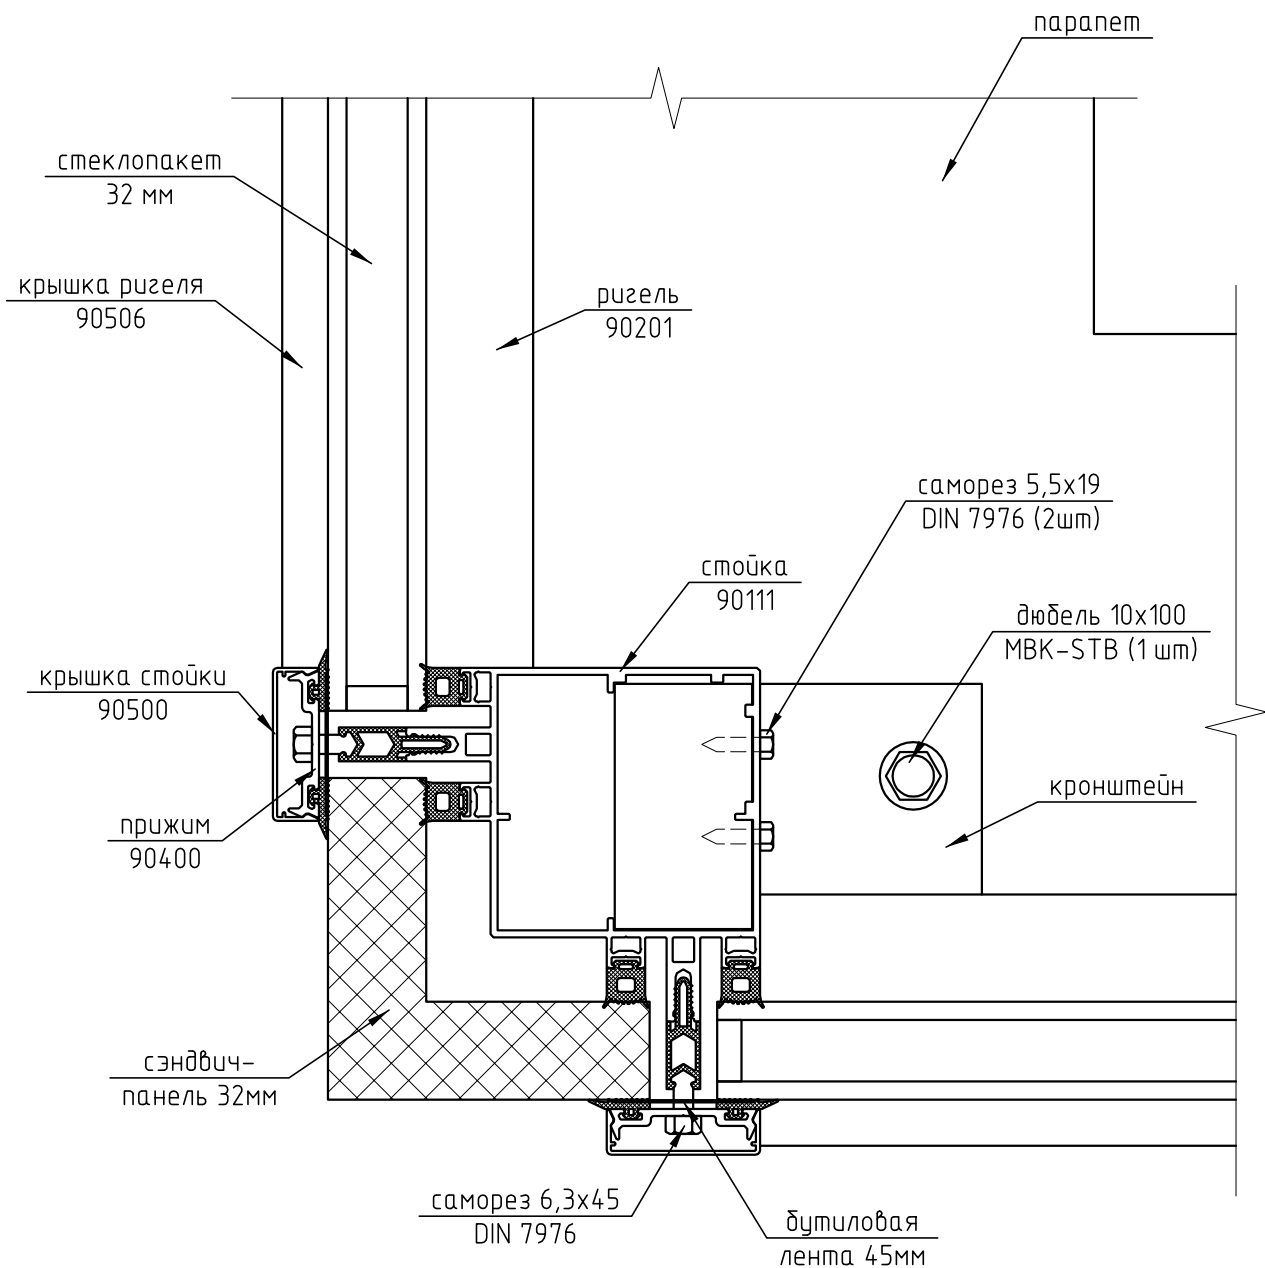

1) Отделка парапета условно не показана

244-01-КМ

Частный жилой дом по адресу: МО,
Нарофоминский р-н, д. Хлопово, с/п Десна,
ул. Сегал, д.4

Изм.	Кол.уч.	Лист	№ док.	Подп.	Дата

Разраб.	Марков				
Проверил	Шимаров				

Зимний сад

Узел 3

Стадия	Лист	Листов
п	7	

ООО "Алрейн"