


2

M 1:2

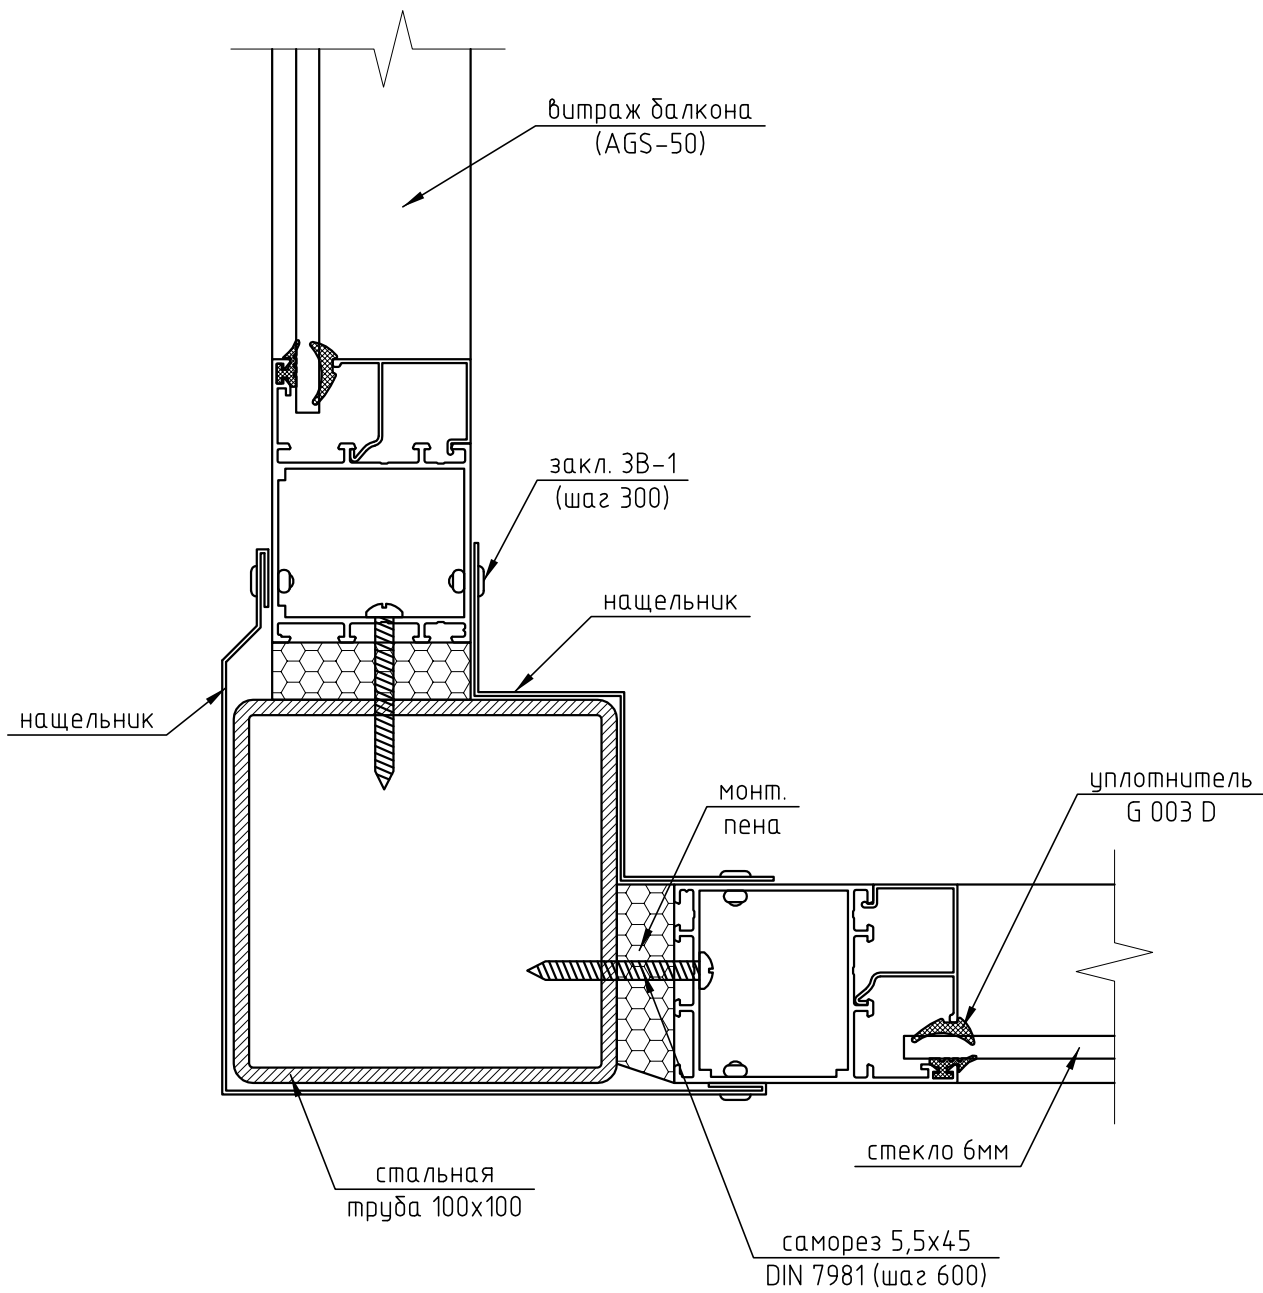

1) Стальную трубу окрасить грунтовкой ГФ-021 (один слой) и эмалью ПФ-115 (2 слоя).

244-02-КМ

Частный жилой дом по адресу:  
Московская обл., Пирогово

Изм.	Кол.уч.	Лист	№ док.	Подп.	Дата
Разраб.		Марков			
Проверил					

Остекление балконов

Стадия	Лист	Листов
п	6	

Узел 2

ООО "Алрейн"