
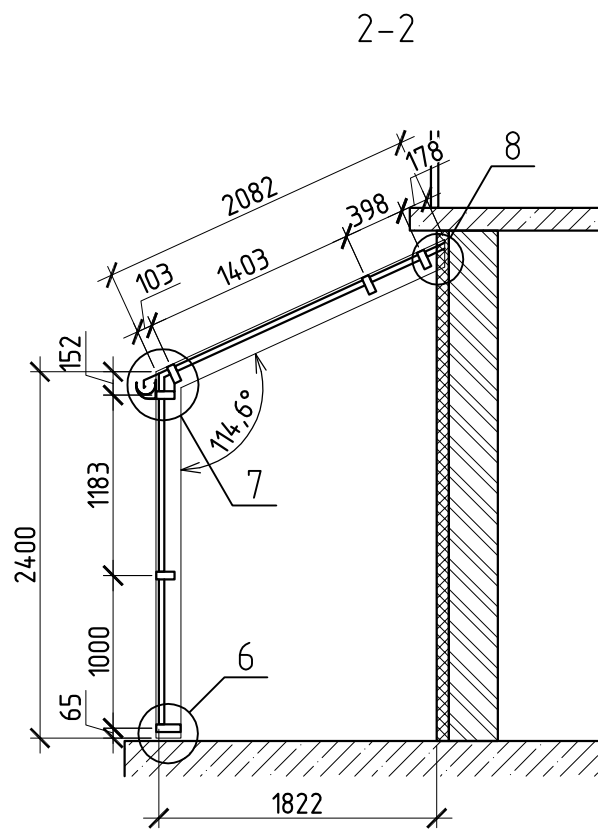
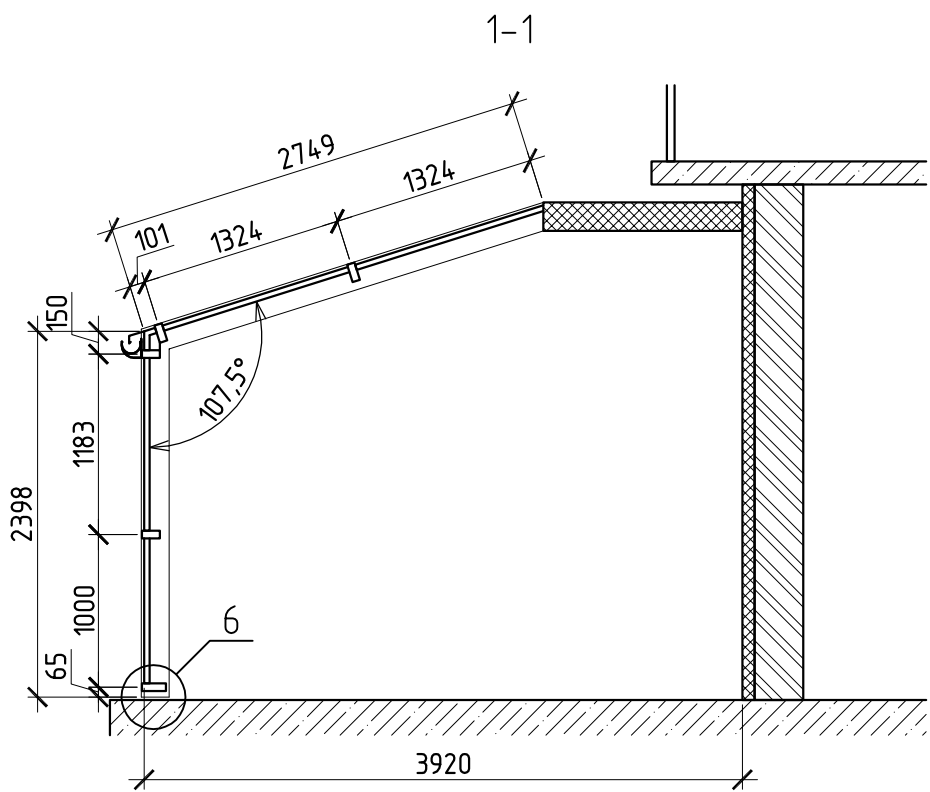


Зимний сад.  
М 1:50

В плане.

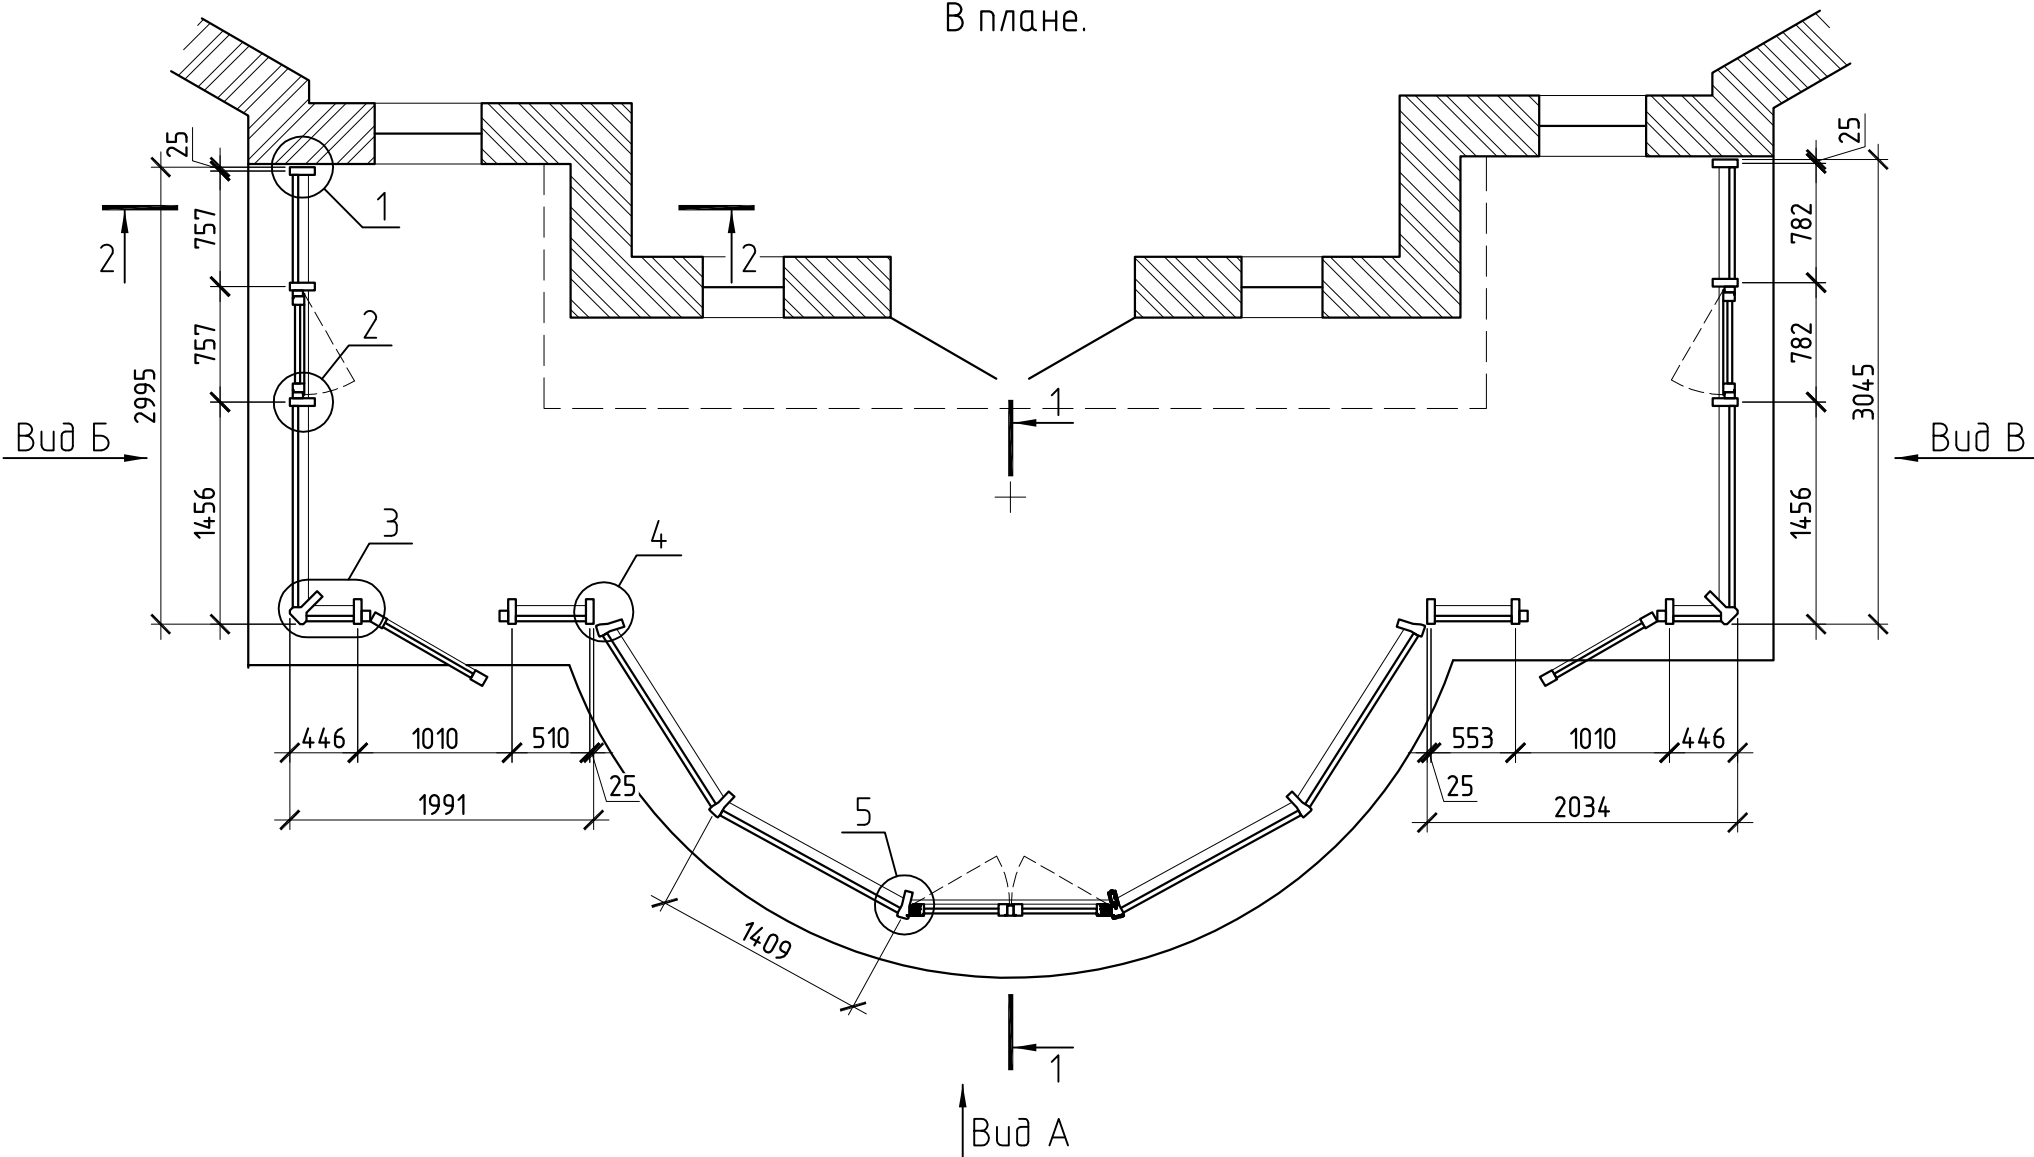

1) Цвет профиля - RAL 9016 (белый).

						Дог. 04-01/02-19		
						Частный жилой дом по адресу: д. Былово, ул. Речная, д. 2		
Изм.	Кол.уч.	Лист	№ док.	Подп.	Дата			
Разраб.		Марков				Зимний сад		Стадия
Проверил		Шимаров						Лист
								Листов
						В плане, сечения 1-1 и 2-2		п
								2
						ООО "Алрейн"		