


8

M 1:2

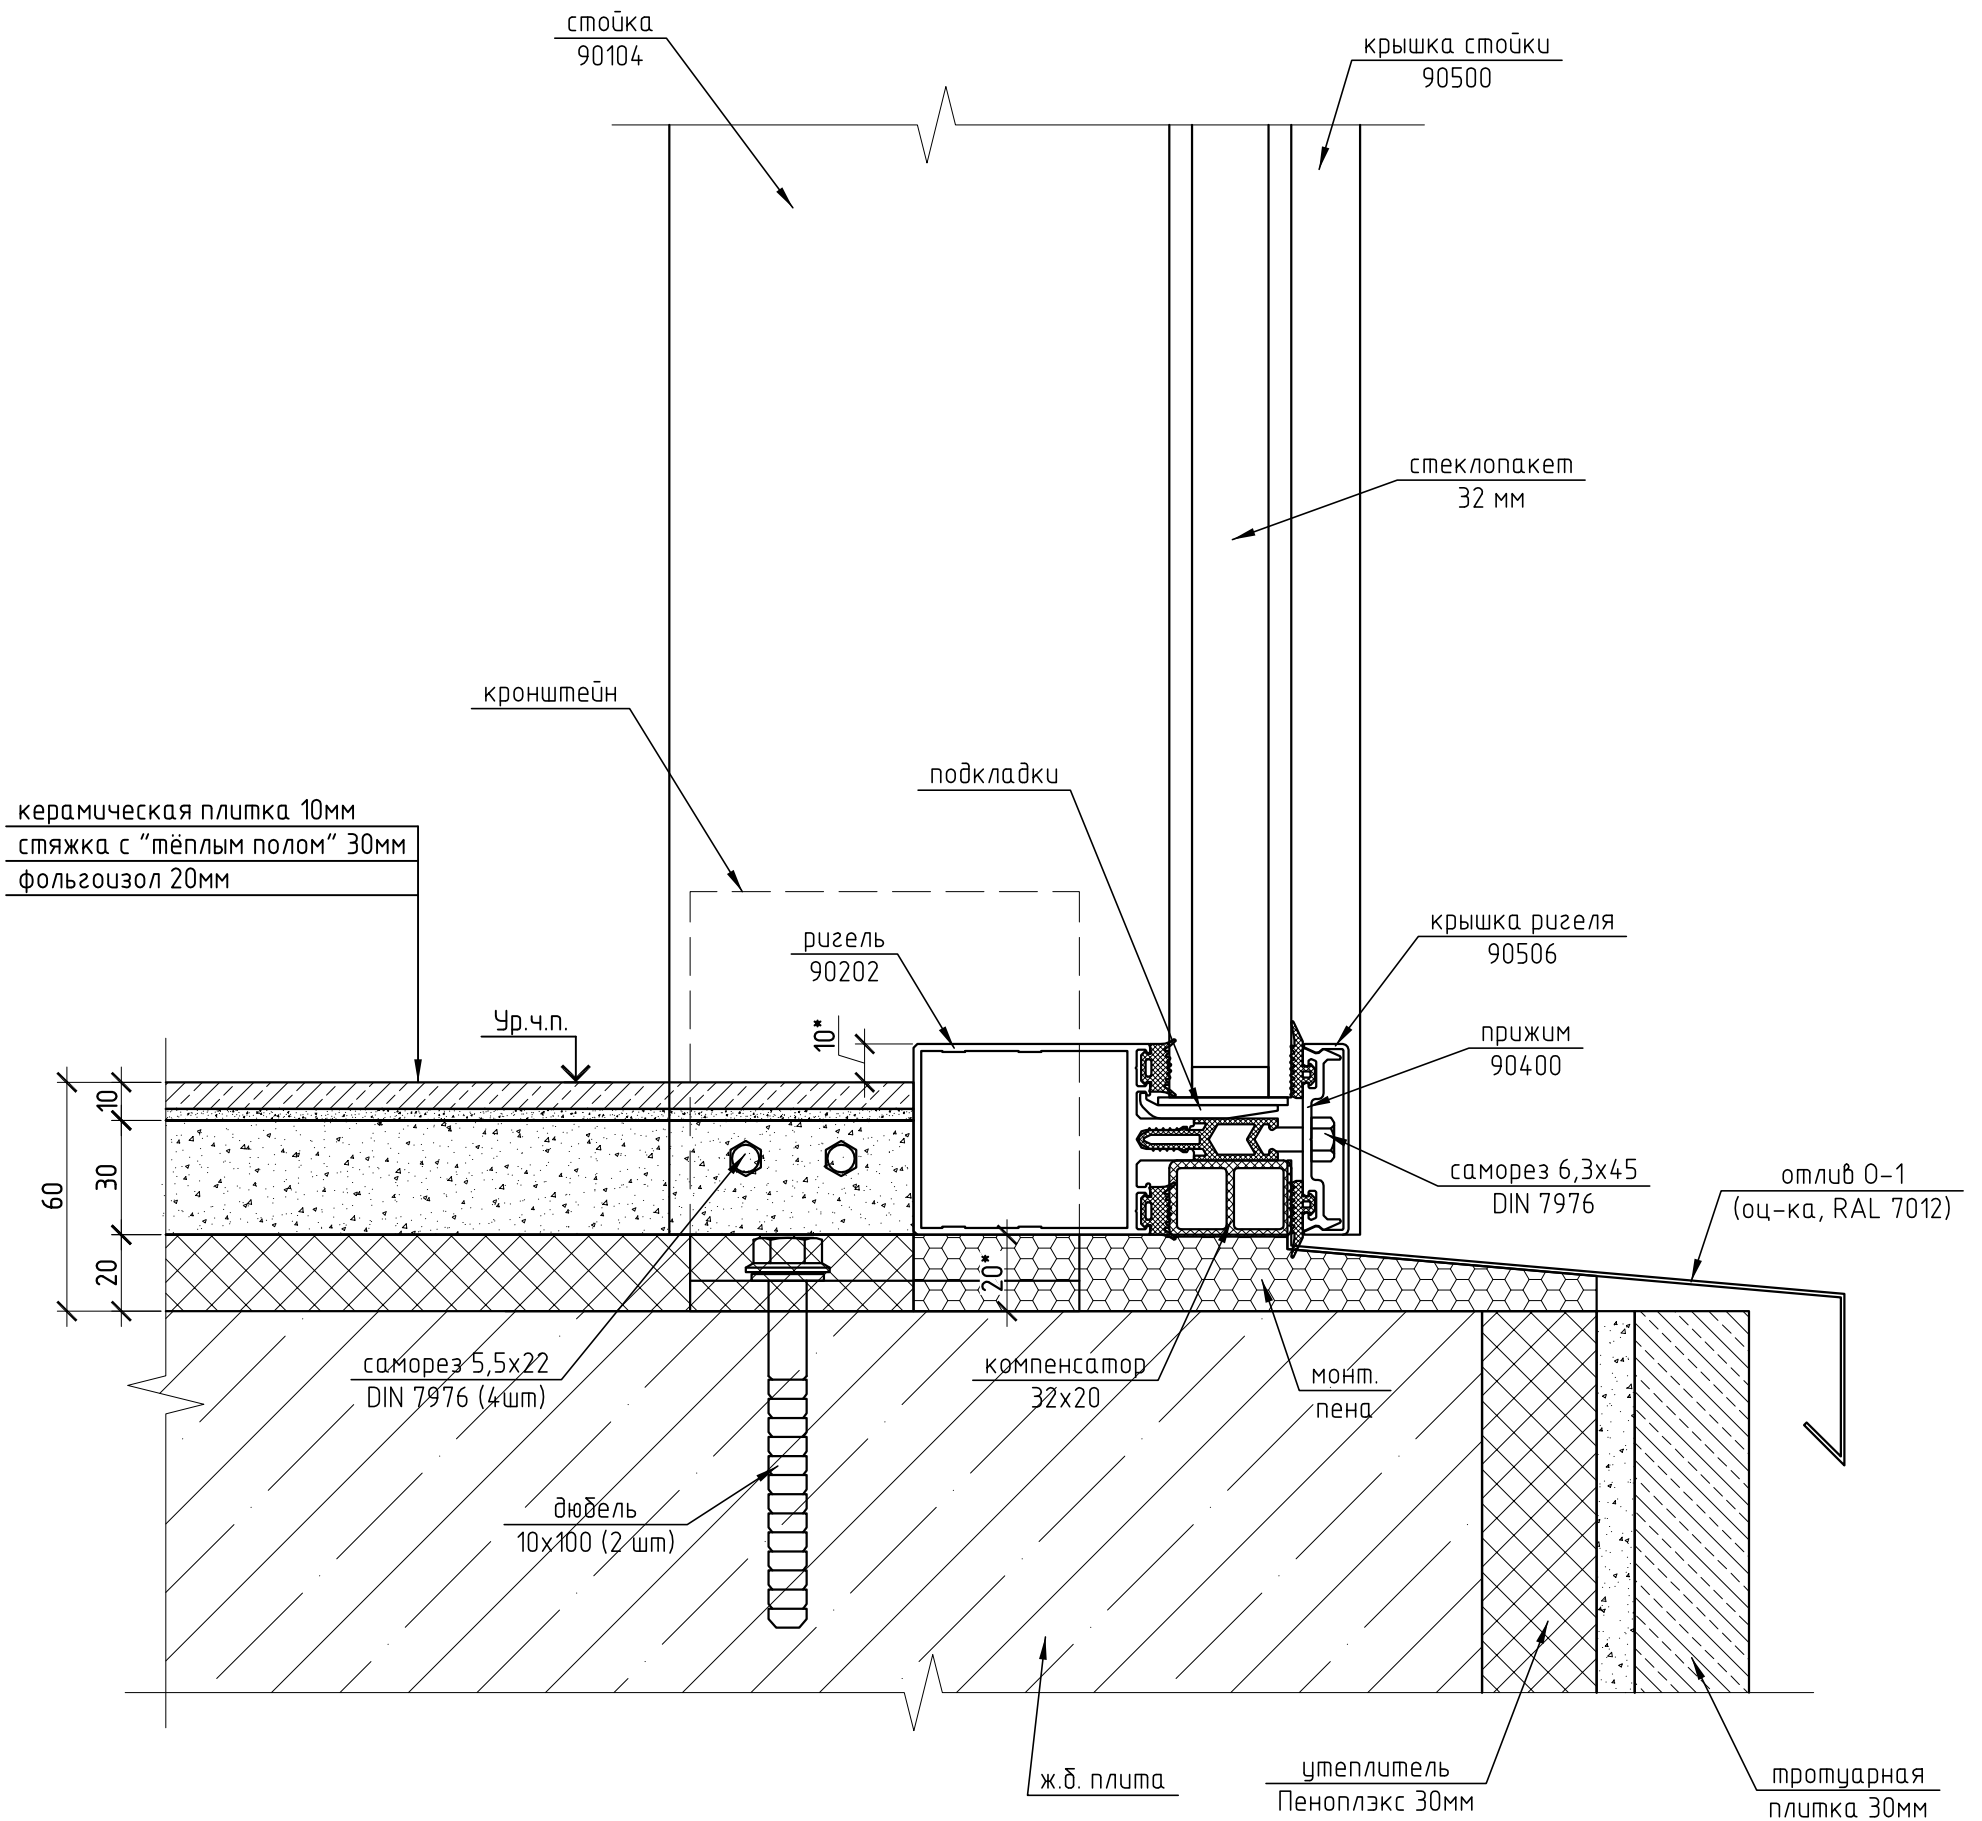

1) * - Проектный размер.

						01-01/07-21				
						Частный жилой дом по адресу: Новая Москва, пос. Первомайское, дер. Пучково, ул. Радужная, д. 7				
Изм.	Кол. уч.	Лист	№ док.	Подп.	Дата	Зимний сад		Стадия	Лист	Листов
Разраб.		Марков						п	12	
Проверил		Шимаров								
						Узел 8		ООО "Алрейн"		