


7

M 1:2

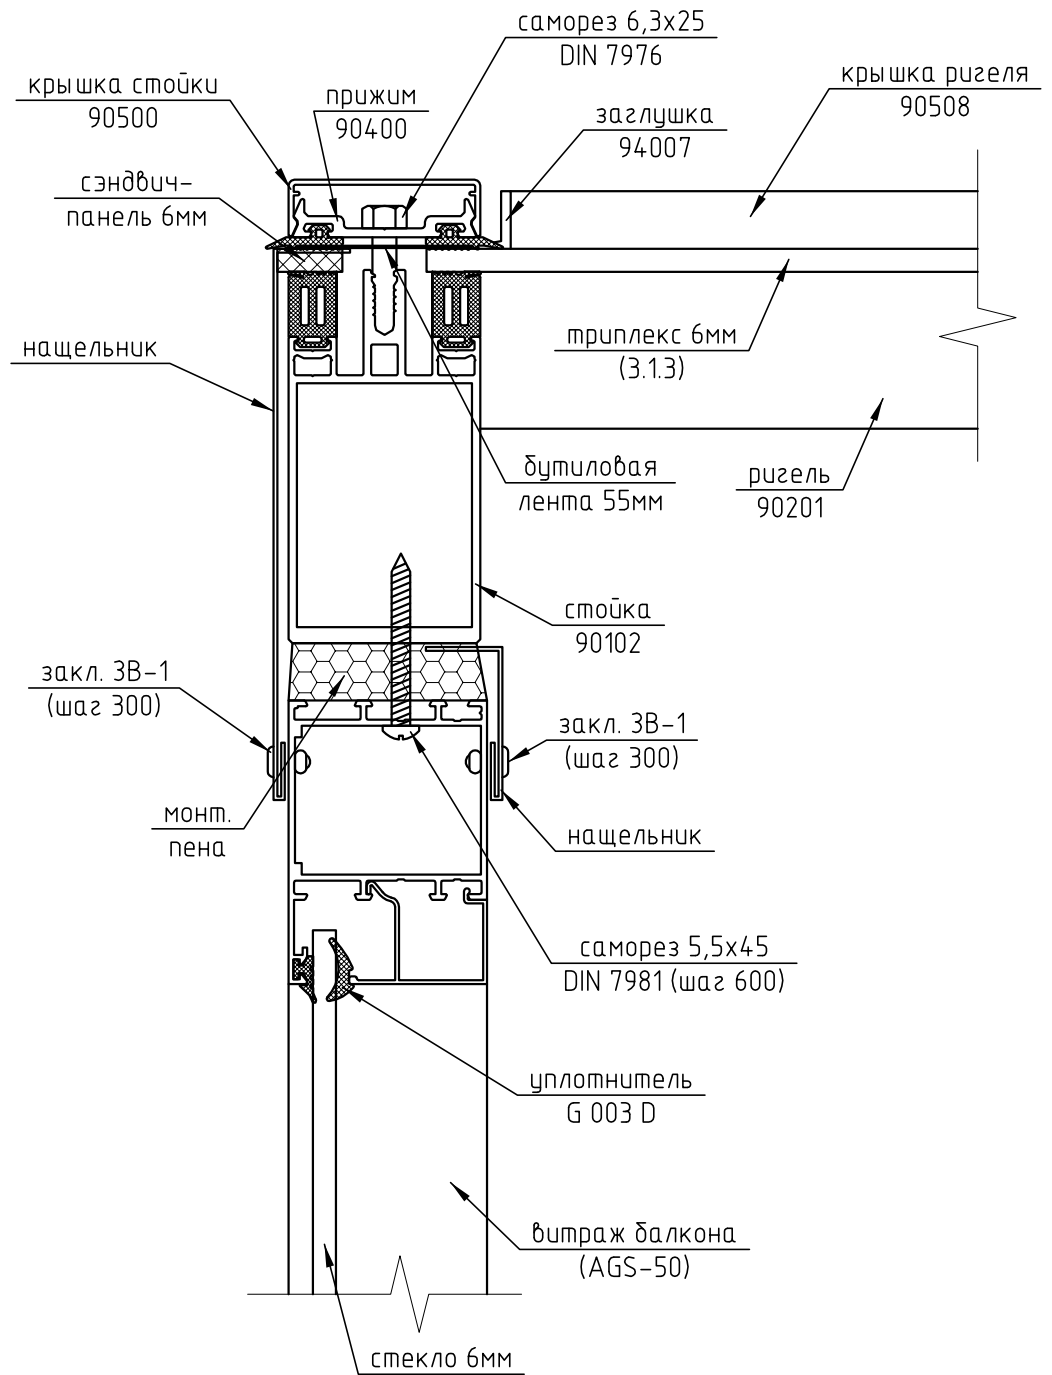

1) Стальную трубу окрасить грунтовкой ГФ-021 (один слой) и эмалью ПФ-115 (2 слоя).

244-02-КМ

Частный жилой дом по адресу:
Московская обл., Пирогово

Изм.	Кол. уч.	Лист	№ док.	Подп.	Дата			
Разраб.	Марков					Остекление балконов		
Проверил						Стадия	Лист	Листов
						п	11	
						Узел 7		
						ООО "Алрейн"		