12

М 1:2,5

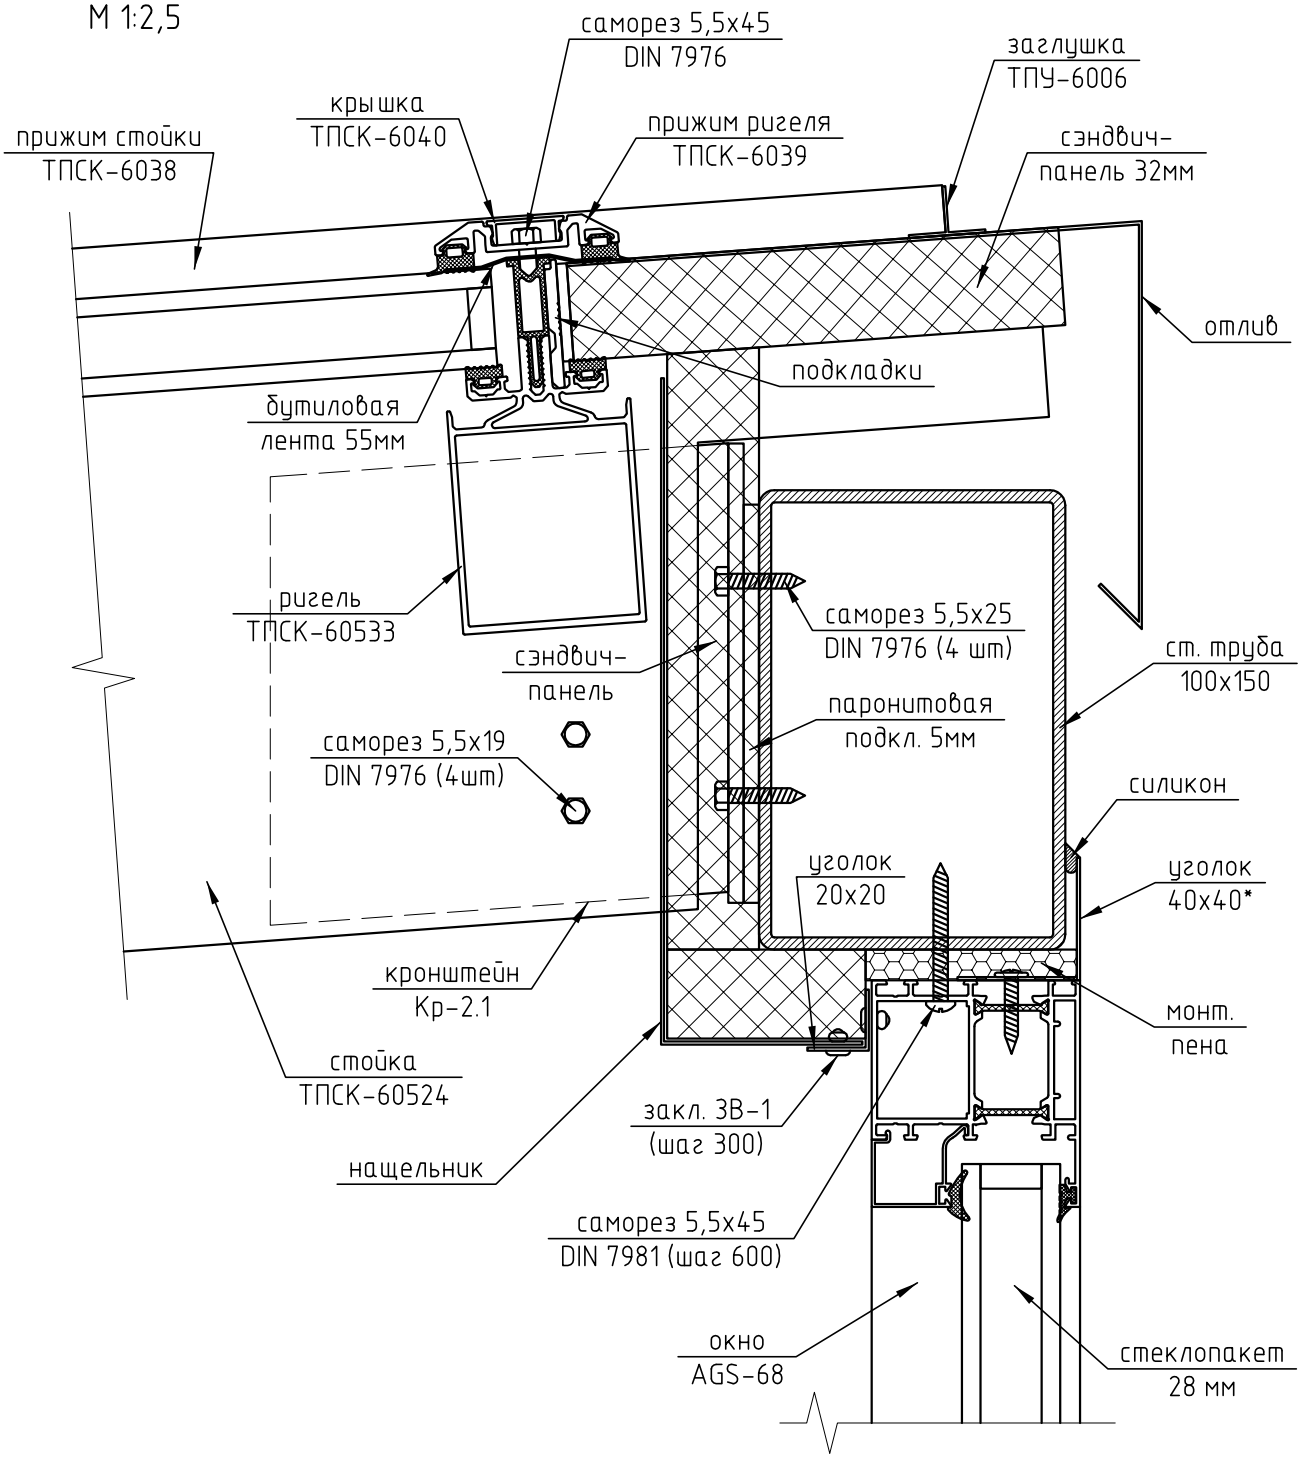

1) * – Уголок 40х40 (RAL 8017) закрепить к окну в цехе
2) Данный ригель установить без сухаря после закрепления стоек
3) Стальную трубу окрасить грунтовкой ГФ-021 (один слой) и эмалью ПФ-115 (2 слоя).

Изм.	Кол. уч.	Лист	№ док.	Подп.	Дата
Разраб.		Марков			
Проверил					

244-01-КМ

Частный жилой дом по адресу:
Московская обл., Пирогово

Зимний сад

Стадия	Лист	Листов
П	17	

Узел 12

ООО "Алрейн"