9

М 1:2

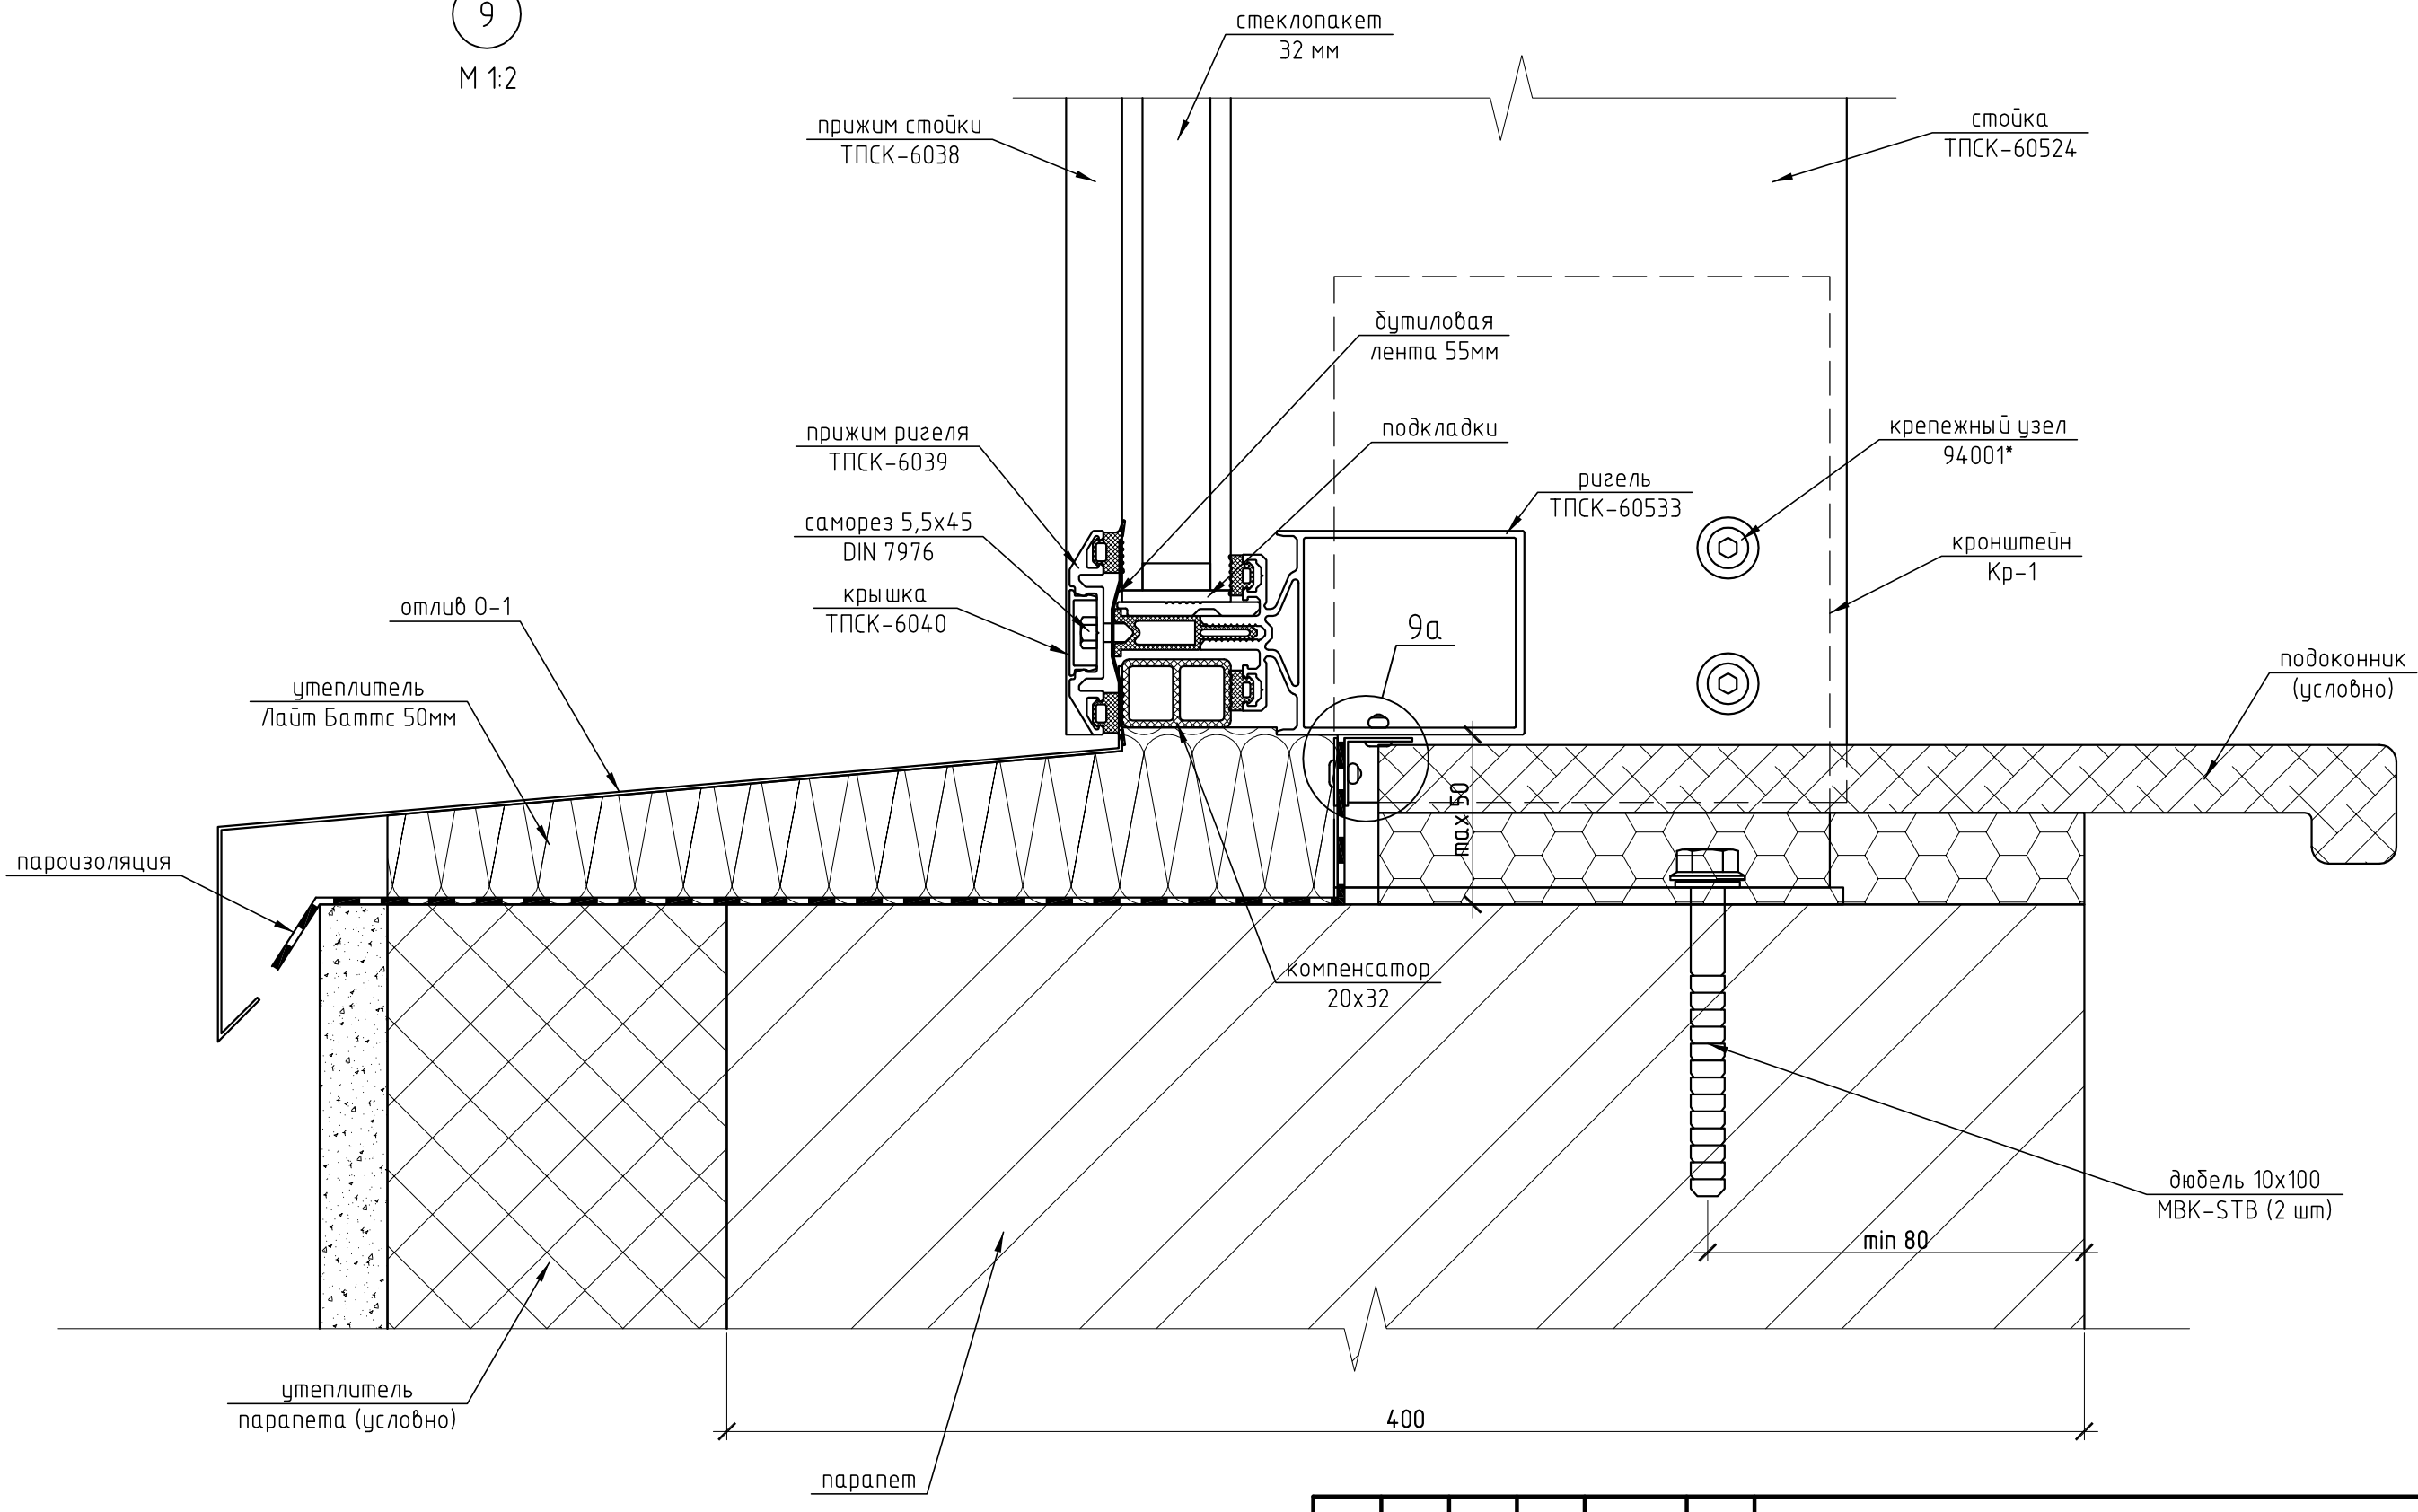


| | | | | | | |
|---|---|---|---|---|---|---|
| | | | | | | 02-01/10-13-КМ |
| | | | | | | Московская область, п. Чистые ключи<br>Частный коттедж |
| Изм. | Кол. уч. | Лист | № док. | Подп. | Дата | |
| Разраб. | | Марков | | | | Зимний сад |
| Проверил | | Шимаров | | | | Стадия: Р; Лист: 22; Листов: |
| | | | | | | Узел 9 |
| | | | | | | ООО "Алрейн" |