Витраж входа. 3 шт.
М 1:40.

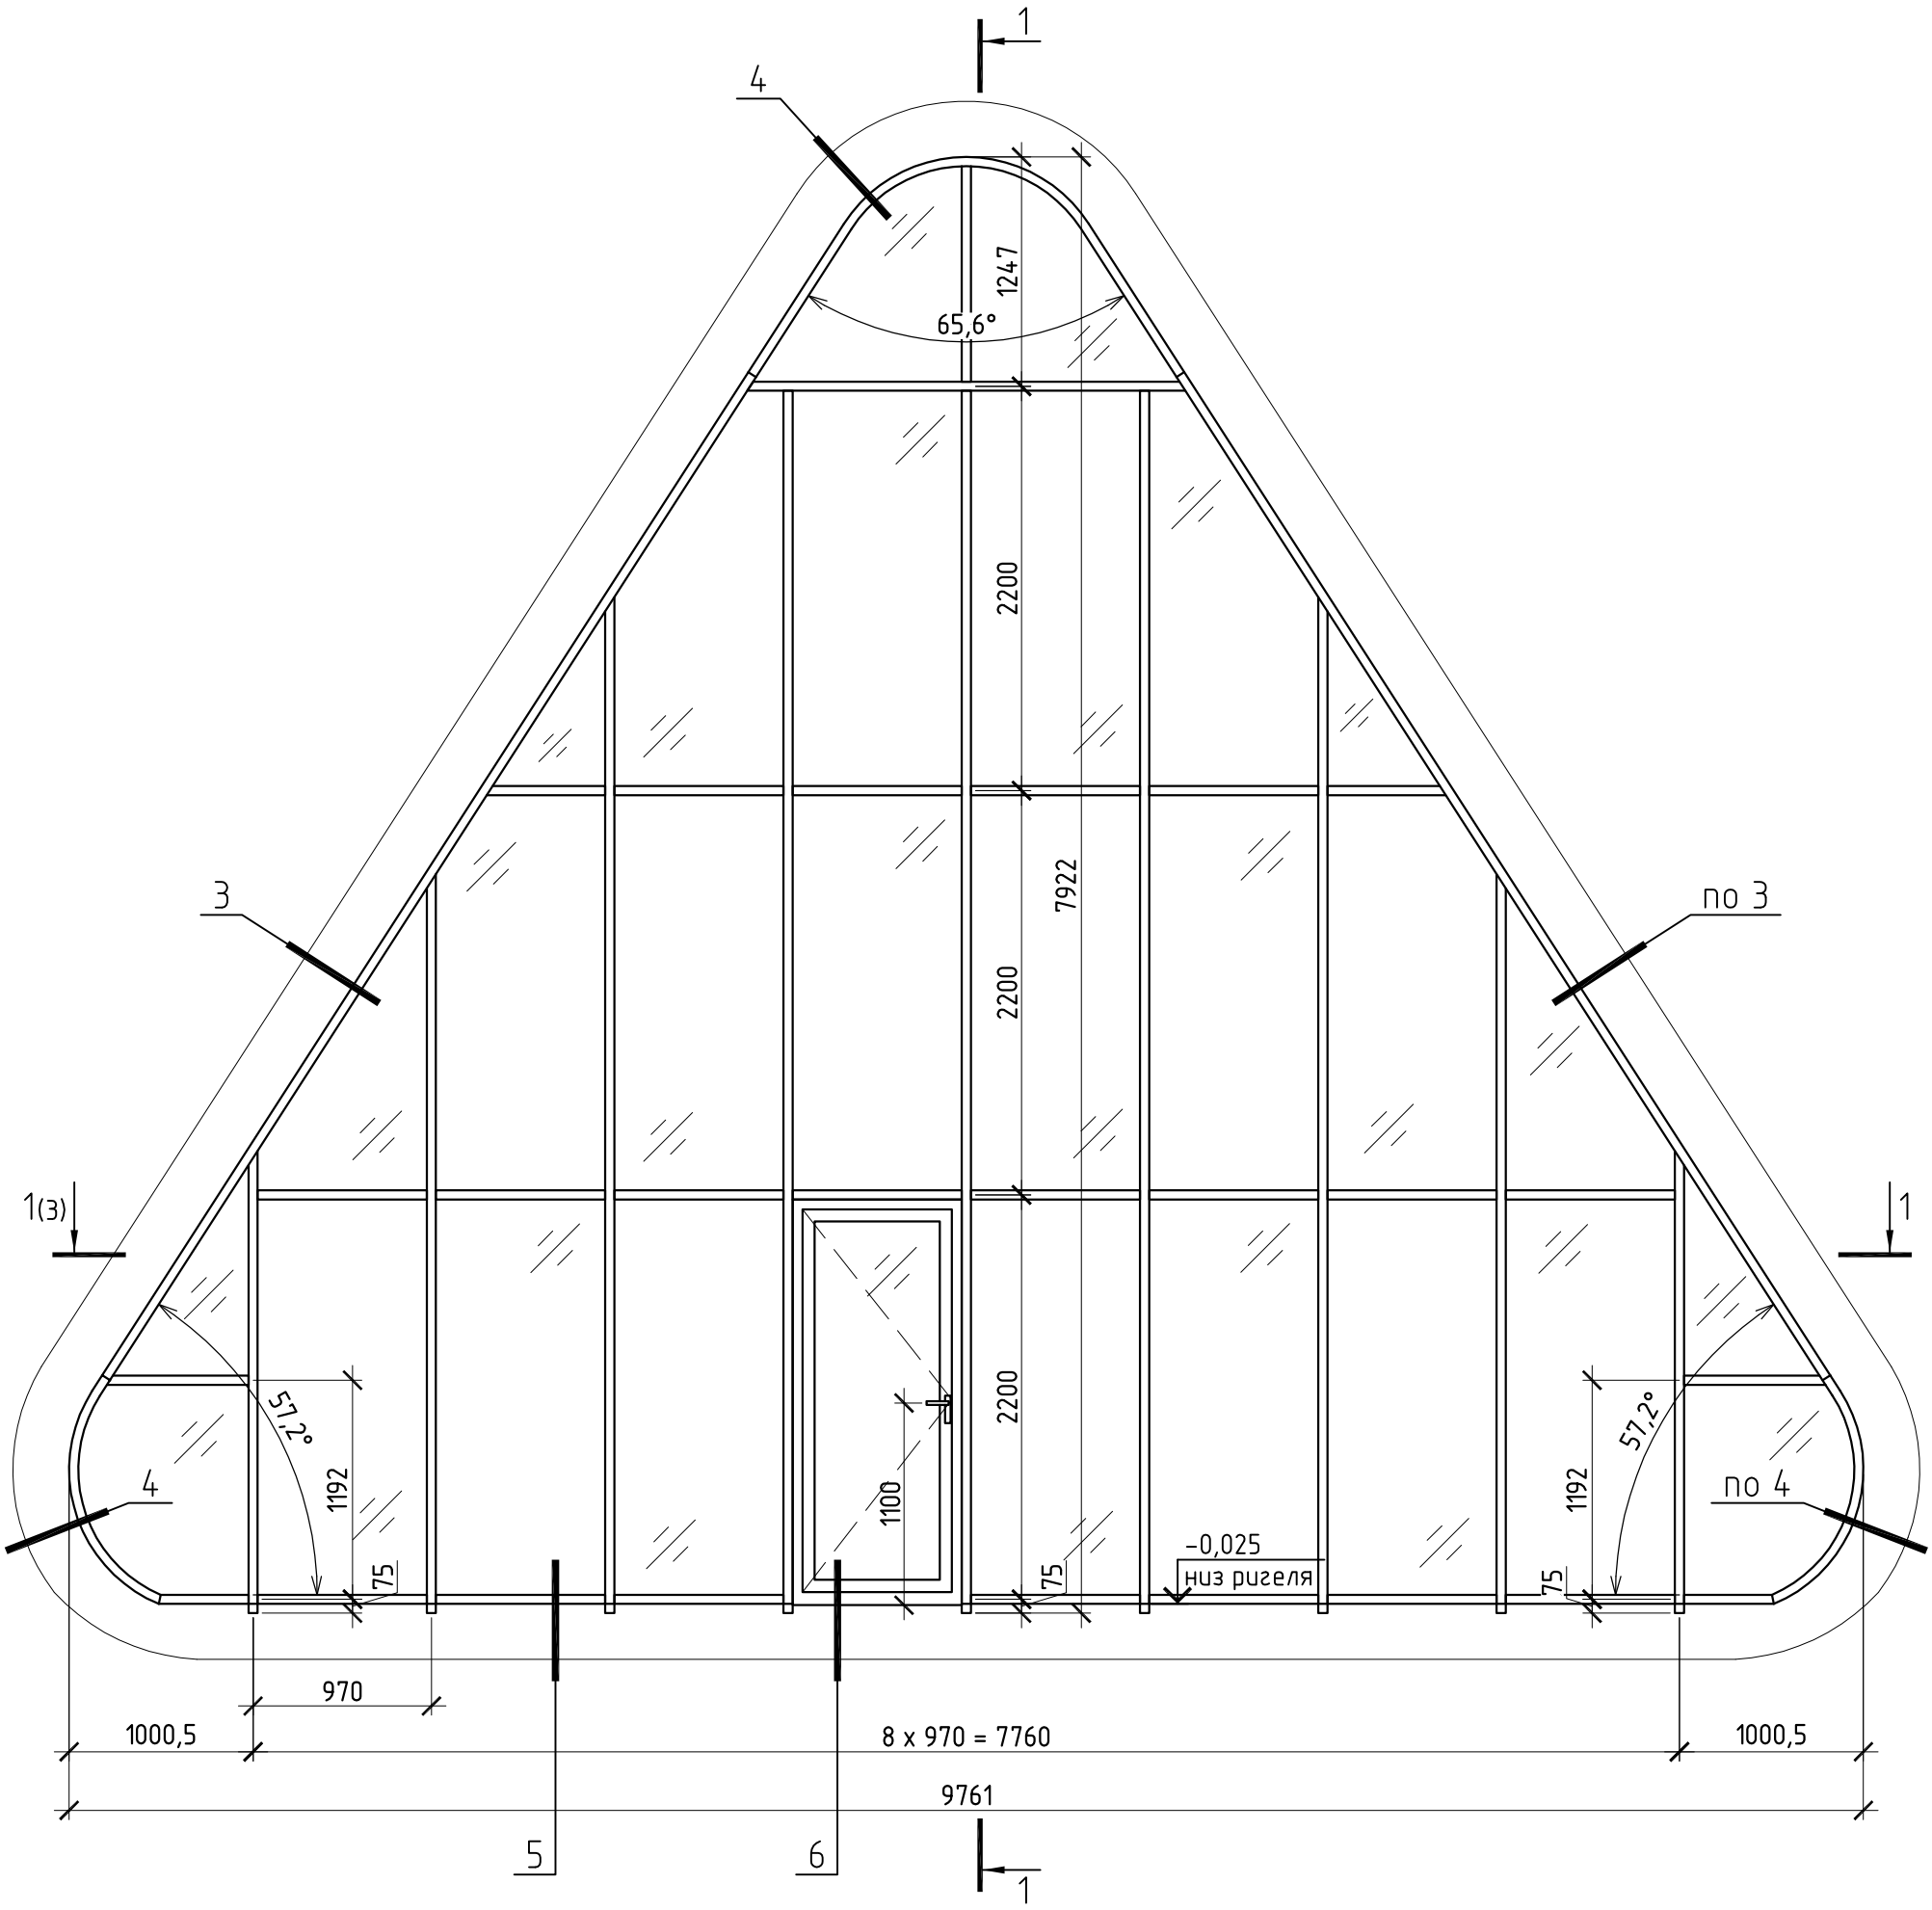

– стеклопакет прозрачный 32мм (6 – 20 – 6И)

1) Цвет профилей – RAL 7043 матовый

						Энгл Л
Изм.	Кол. уч.	Лист	№ док.	Подп.	Дата	
Разраб.		Марков				Витраж входа
Проверил		Шимаров				Стадия: П; Лист: 2; Листов:
						Внешний вид
						ООО "Алрейн"