


6

M 1:2

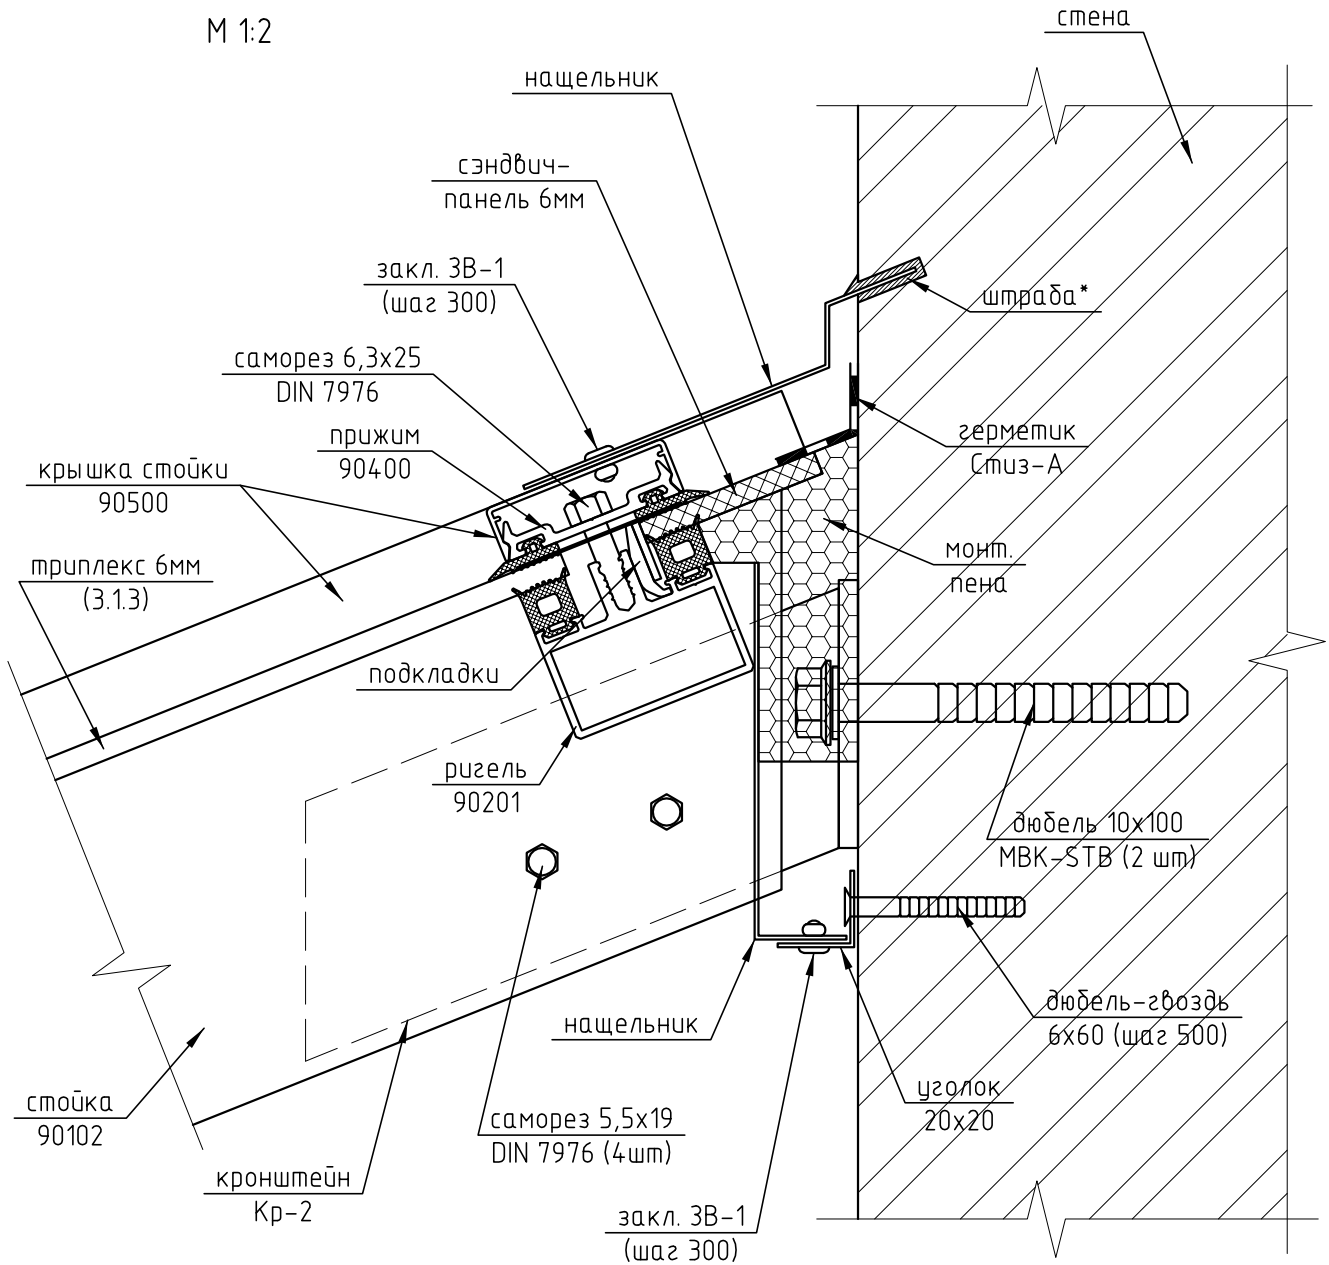

1) * - Штрабу заполнить силиконом

2) Данный ригель установить без сухаря после закрепления стоек

244-02-КМ

Частный жилой дом по адресу:
Московская обл., Пирогово

Изм.	Кол.уч.	Лист	№ док.	Подп.	Дата
Разраб.		Марков			
Проверил					

Остекление балконов

Стадия	Лист	Листов
п	10	

Узел 6

ООО "Алрейн"