


3

М 1:2,5

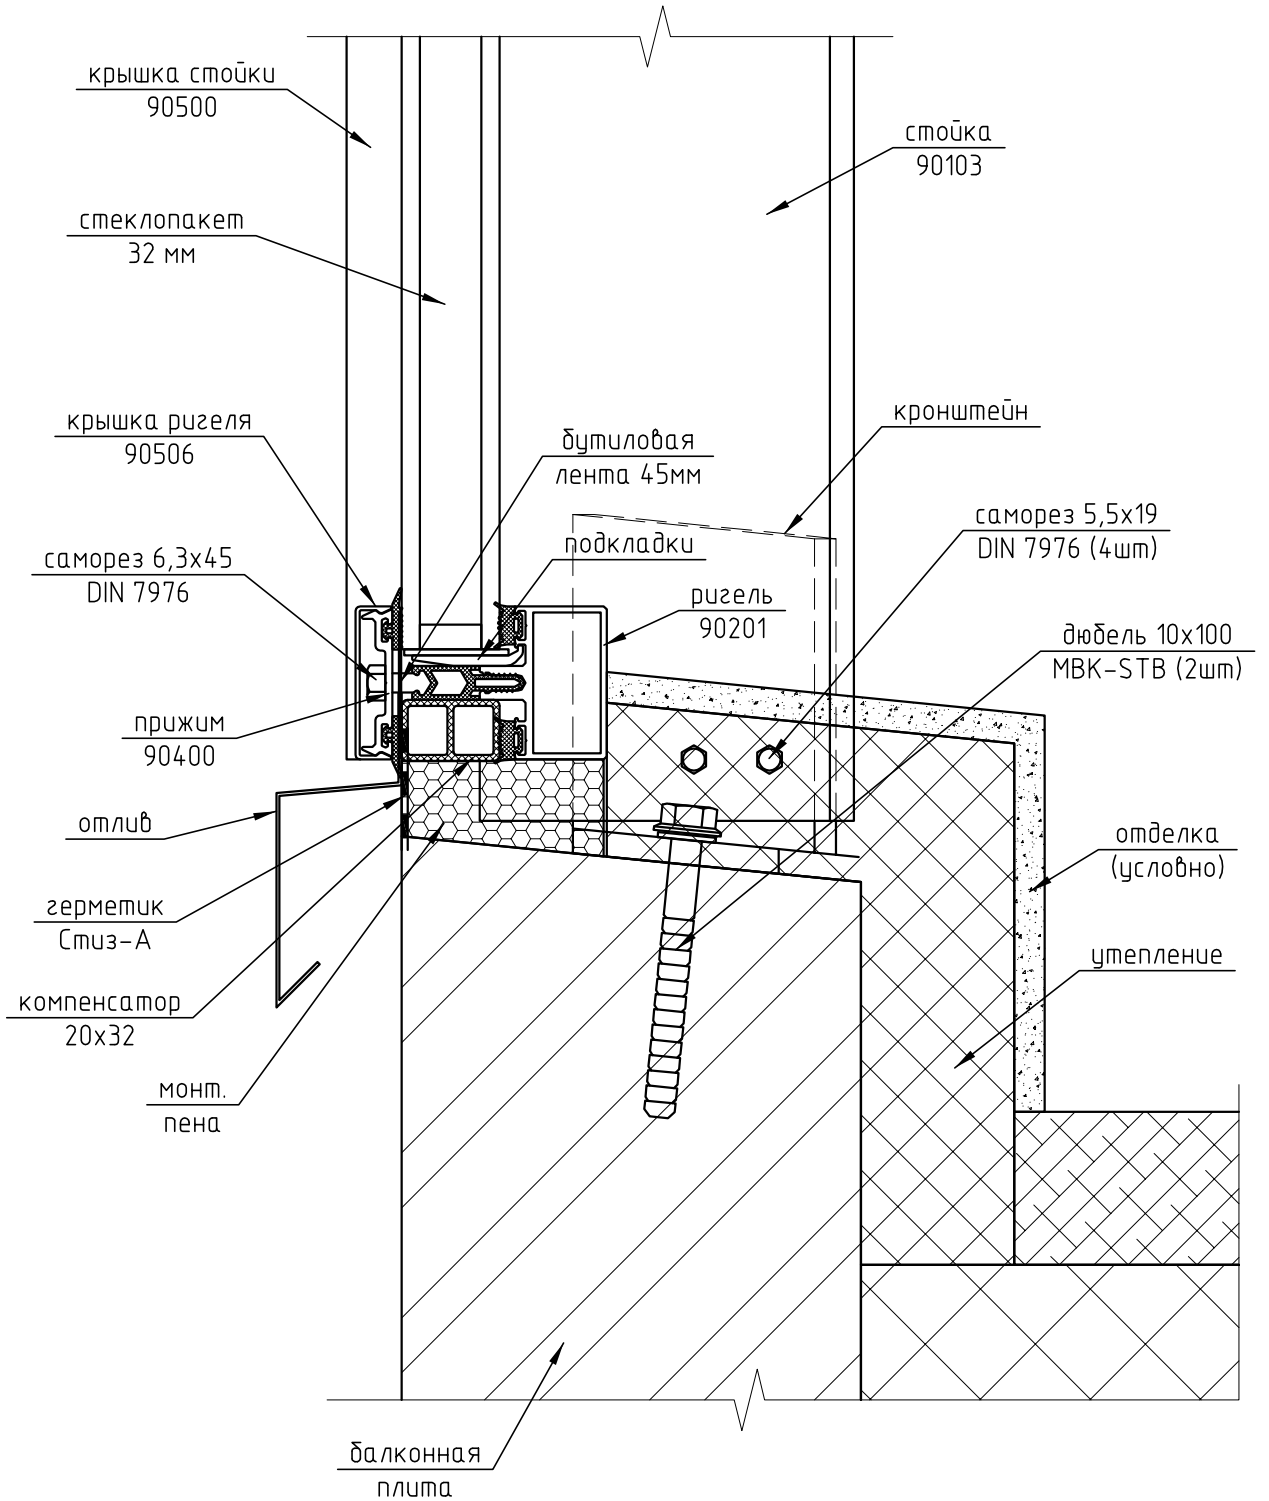

						244-01-КМ			
						Частный жилой дом по адресу: МО, Одинцовский р-н, пос. Барвиха, ТСЖ "Дачный поселок Барвиха", д.30			
Изм.	Кол. уч.	Лист	№ док.	Подп.	Дата	Зимний сад	Стадия	Лист	Листов
Разраб.	Марков						п	5	
Проверил	Шимаров								
						Узел 3	ООО "Алрейн"		