10

М 1:2,5

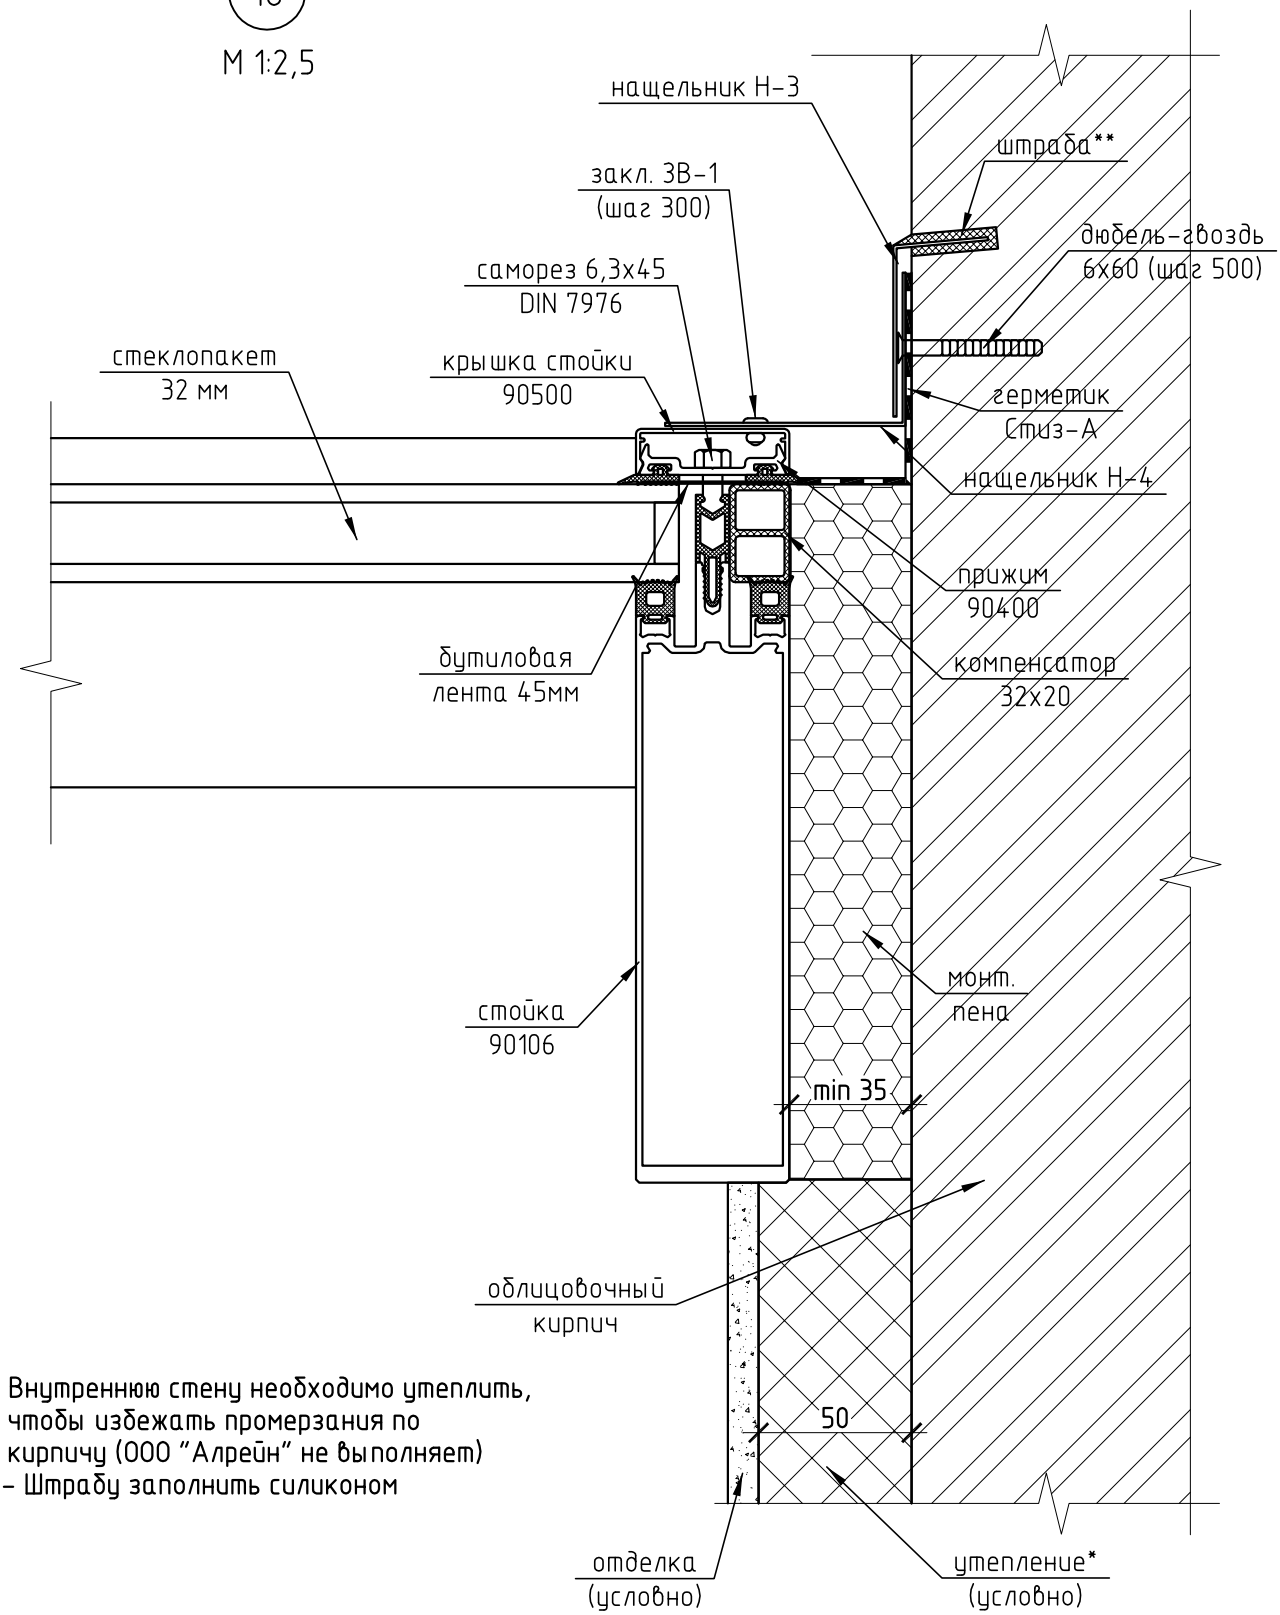

1) * – Внутреннюю стену необходимо утеплить, чтобы избежать промерзания по кирпичу (ООО "Алрейн" не выполняет)
2) ** – Штрабу заполнить силиконом

Изм.	Кол. уч.	Лист	№ док.	Подп.	Дата	г. Москва, ул. Минская			
Разраб.		Марков				Зимний сад	Стадия	Лист	Листов
Проверил							П	12	
						Узел 10	ООО "Алрейн"		