1

М 1:2,5

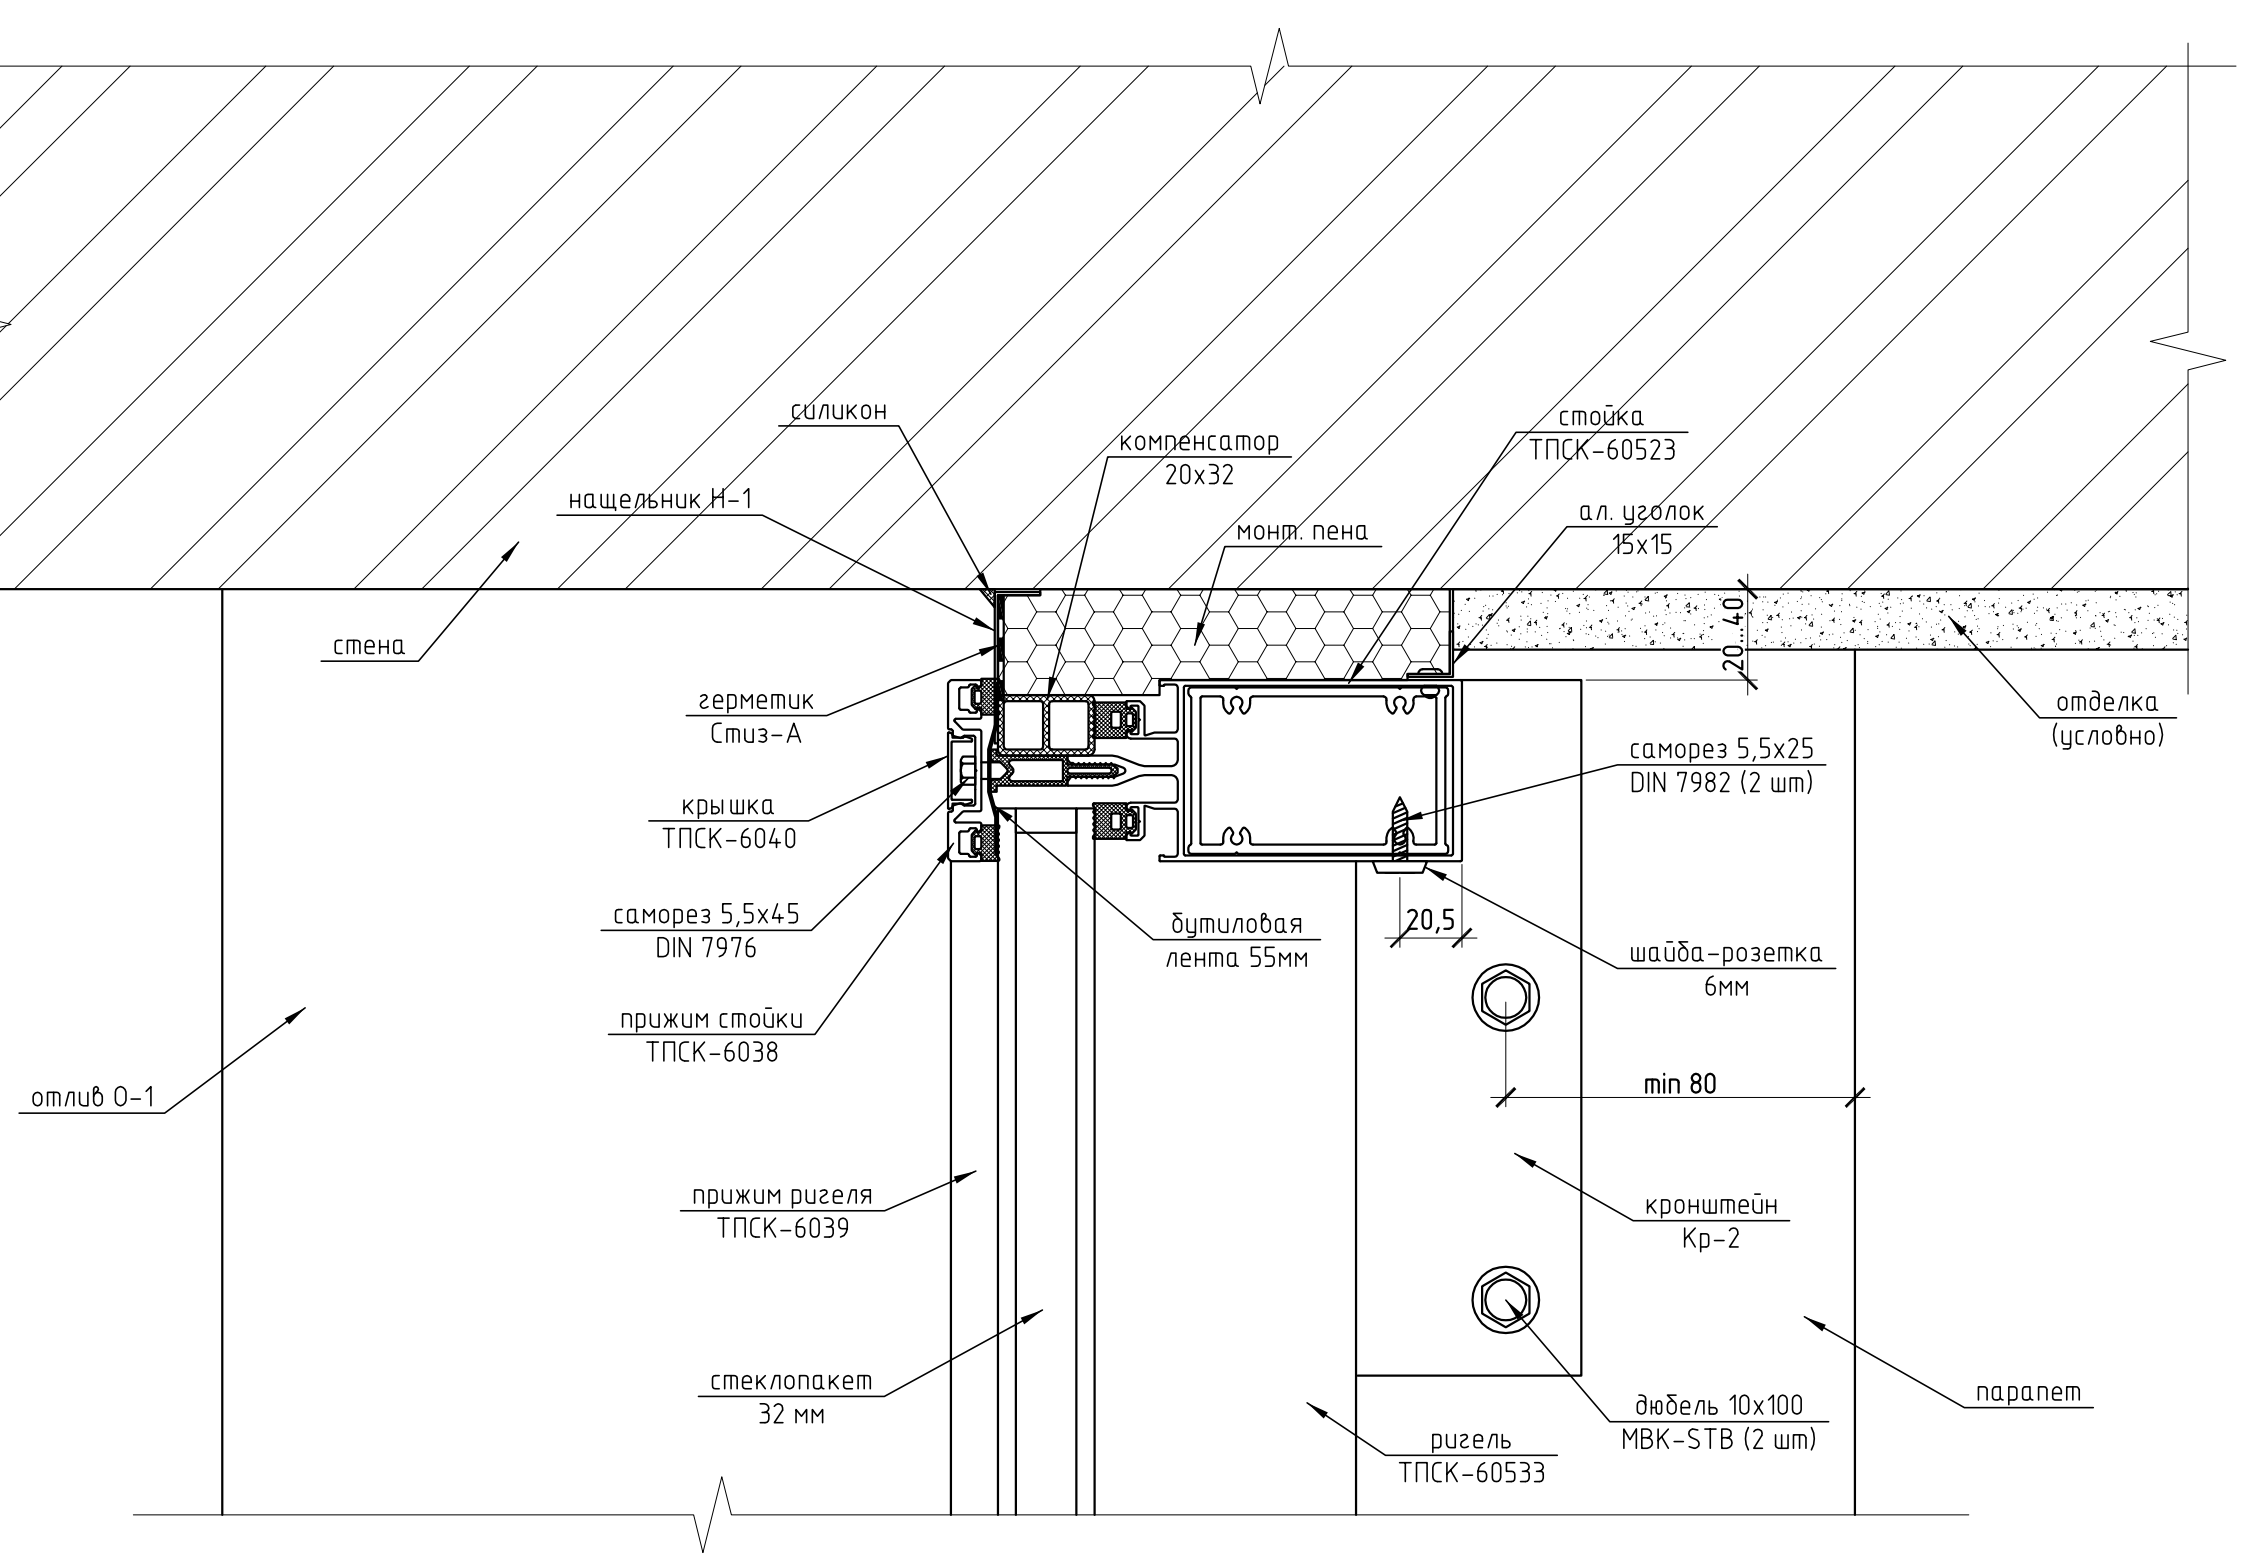

1) Подоконник условно не показан
2) Ал. уголок 15х15 окрасить в RAL 8017 и закрепить к стойке в цехе
3) Вертикальную полку отлива О-1 завести под нащельник Н-1

Изм.	Кол. уч.	Лист	№ док.	Подп.	Дата
Разраб.		Марков			
Проверил		Шимаров			

02-01/10-13-КМ

Московская область, п. Чистые ключи
Частный коттедж

Зимний сад	Стадия	Лист	Листов
	Р	14	
Узел 1	ООО "Алрейн"		