


В плане
М 1:50

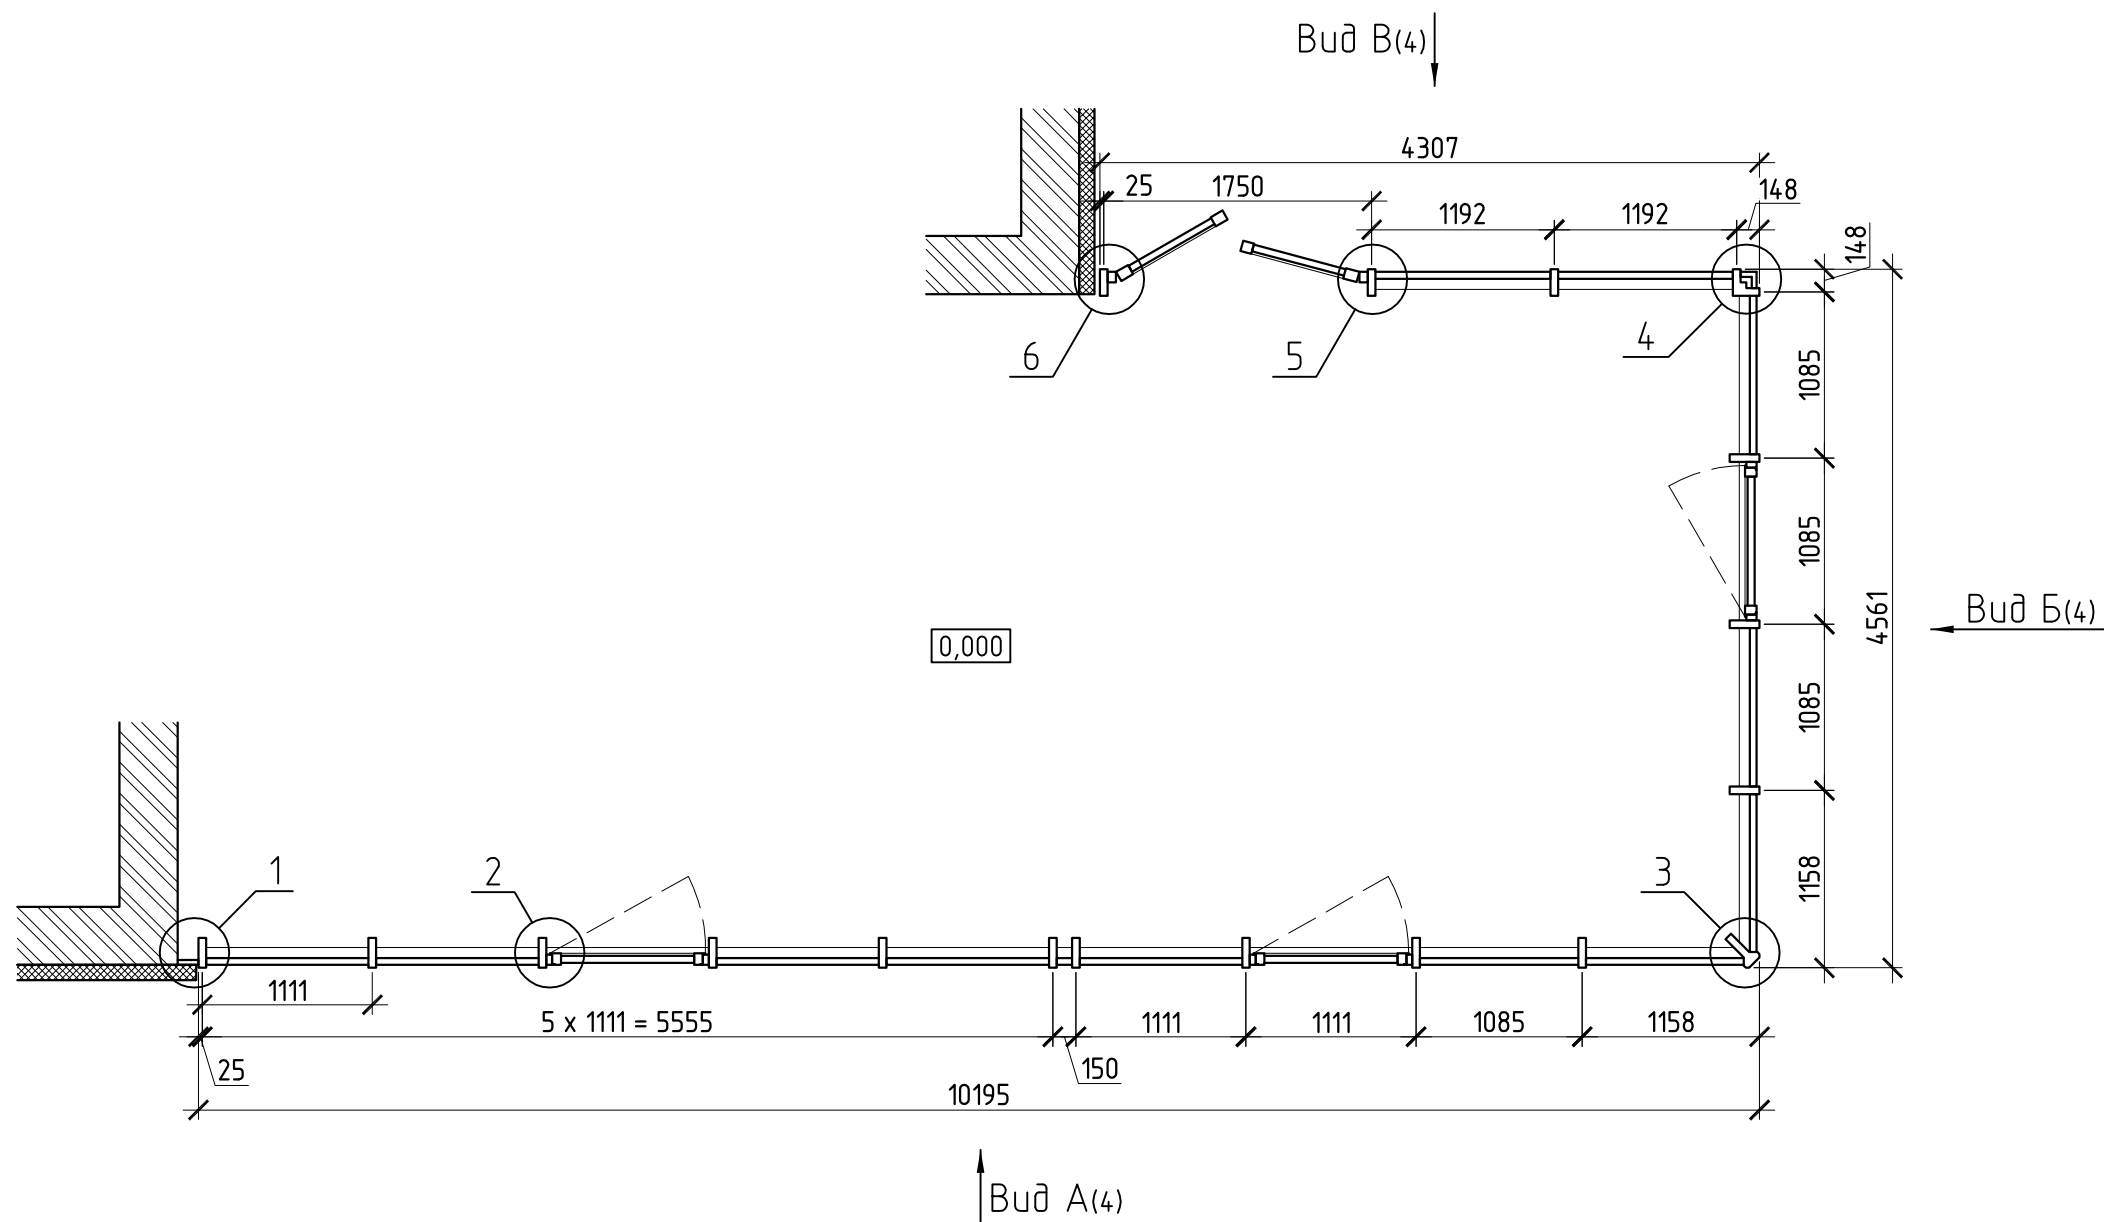

						Комтедж по адресу: Моск. обл., Истринский район, д. Обушково, коттеджный поселок "Миллениум парк", участок № 1-089			
Изм.	Кол. уч.	Лист	№ док.	Подп.	Дата	Зимний сад	Стадия	Лист	Листов
Разраб.	Марков						Р	3	
Проверил	Шимаров					В плане	ООО "Алрейн"		