
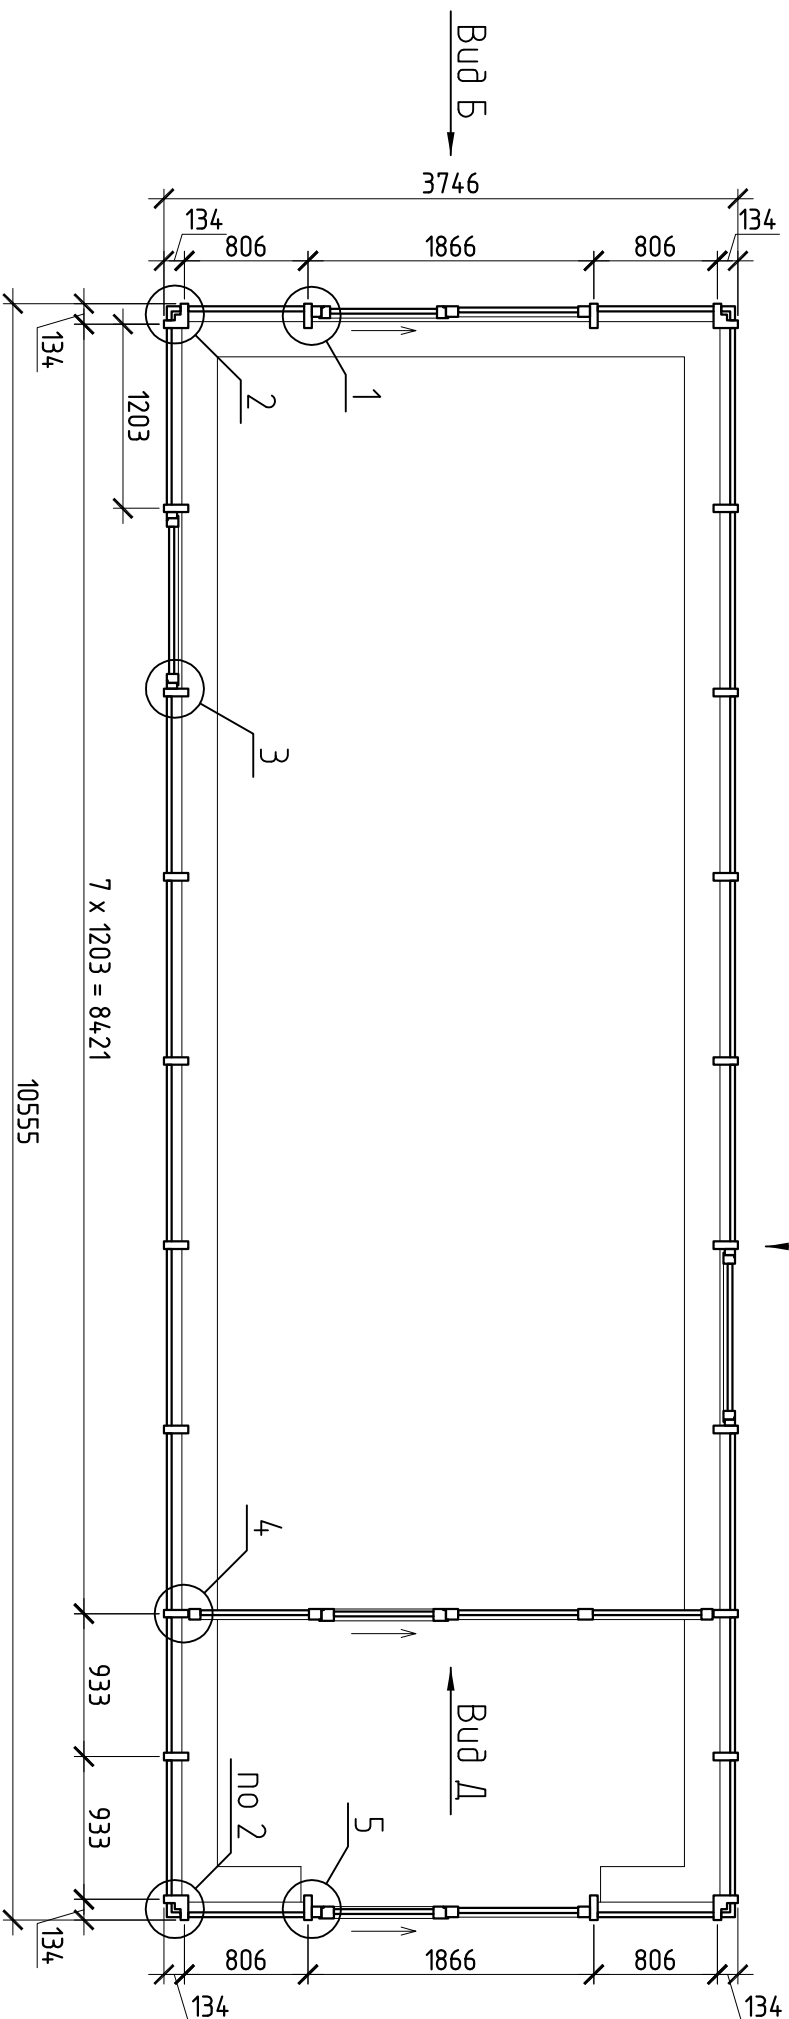
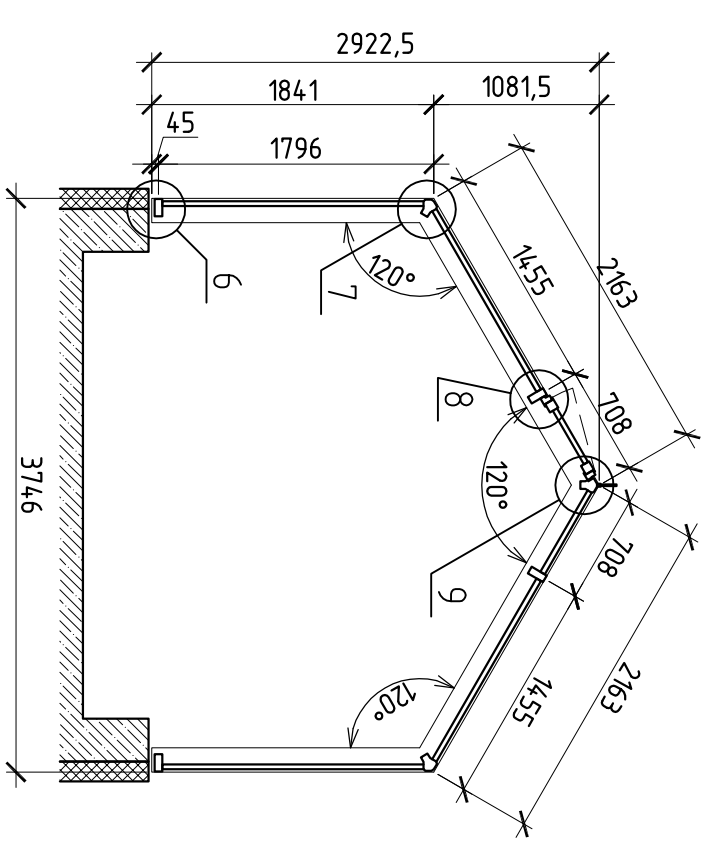


Вуд А

Теплица.  
М 1:50

2-2

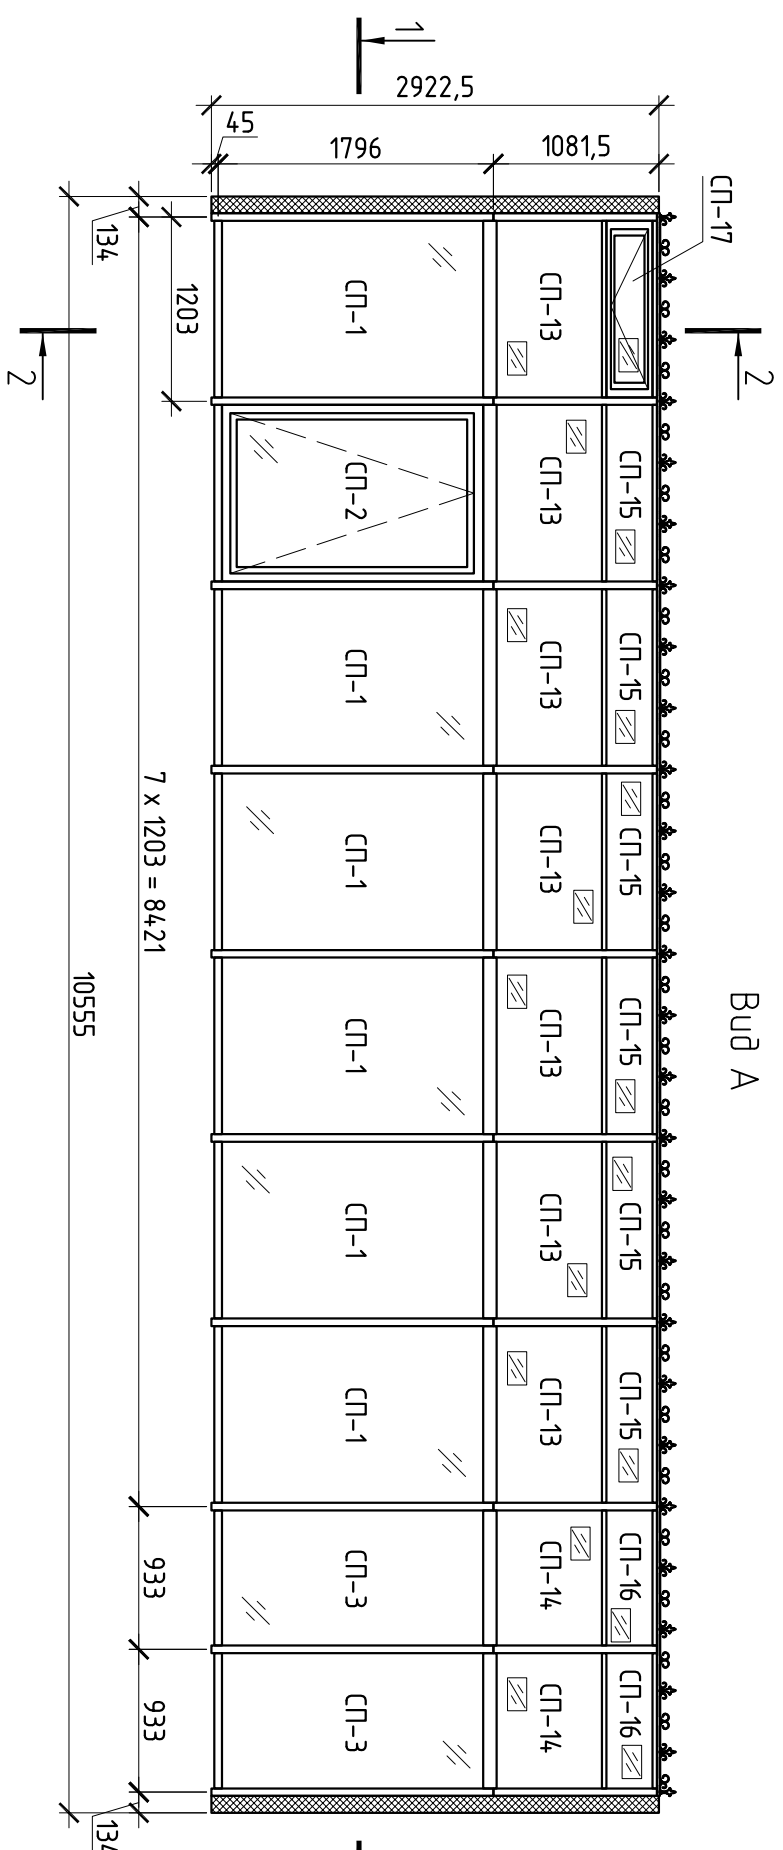

- стеклопакет прозрачный 32мм (4-10Аг-4-10Аг-4)
- стеклопакет прозрачный 32мм (6зак - 20Аг - 3.13LOWE)

- 1) Цвет профиля - РАЛ 9016 (Белый).
- 2) Вентильки кровли оборудованы электроприводом.

Приложение №1 к Договору 14-01/06-18 от 14.06.18

Красногорский р-он, д. Поздняково,  
ул. Никольская Слобода, д. 38

Изм.	Кол.уч.	Лист	№ док.	Подп.	Дата
Разраб.		Марков			
Проверил		Шумаров			
Теплица					
Вуд А, Разрезы 1-1 и 2-2					
ООО "Артейн"					