


5

M 1:2,5

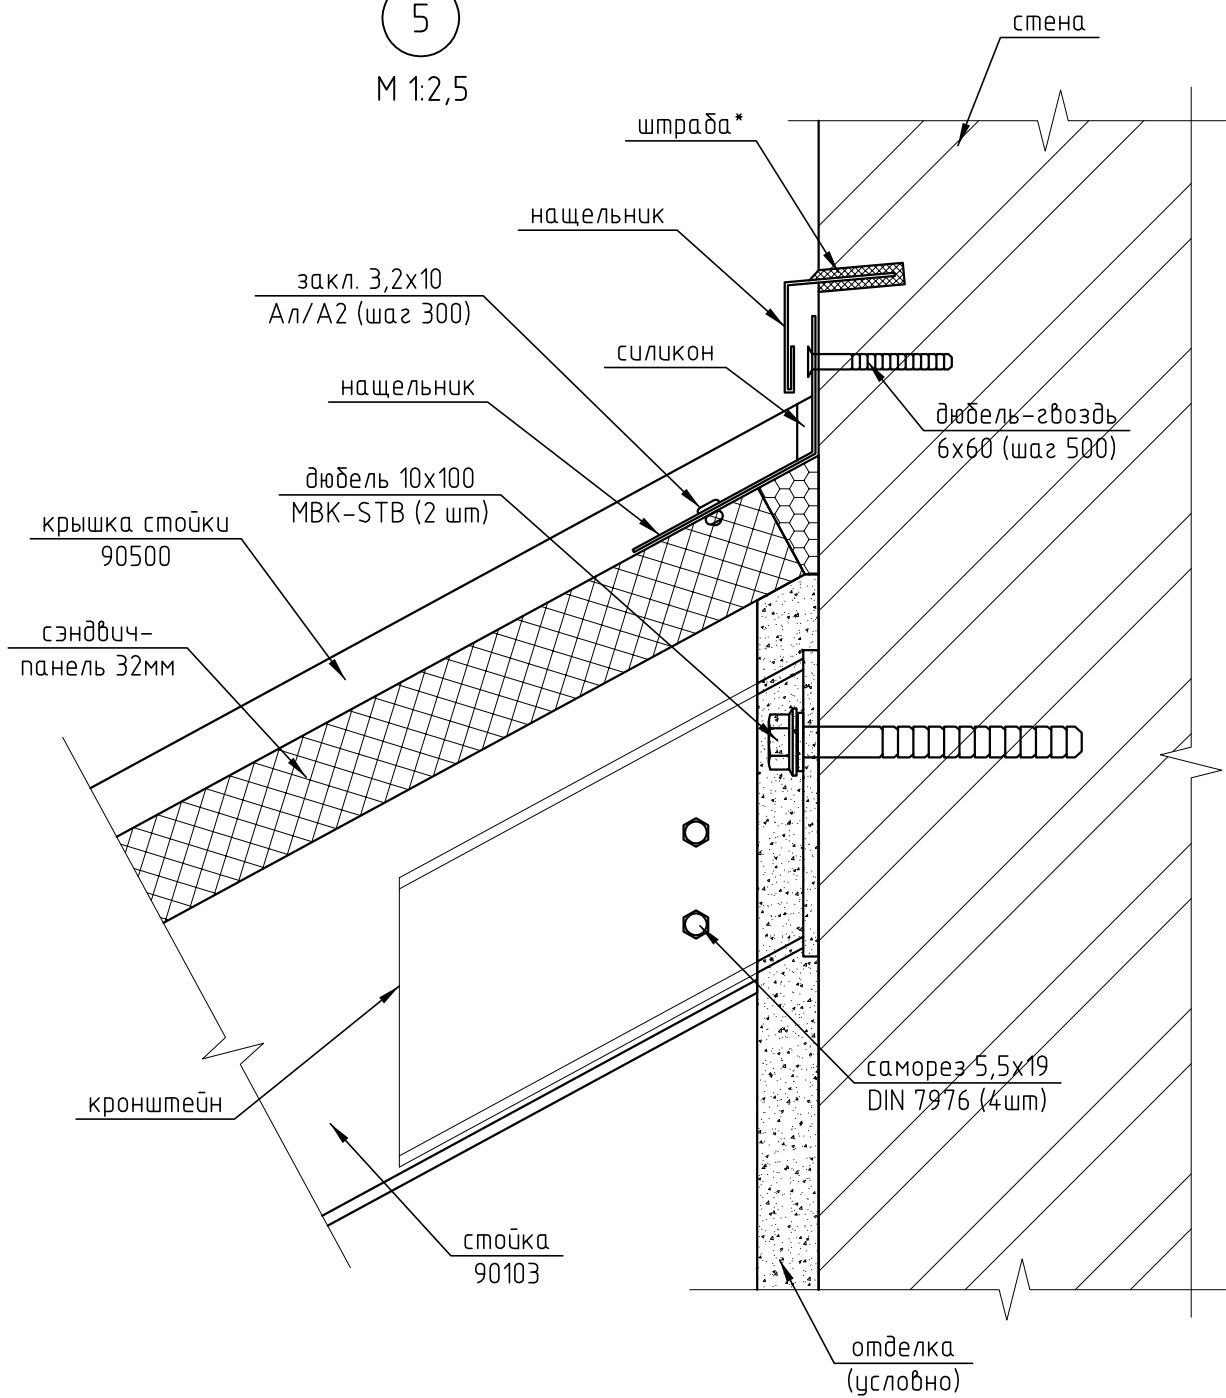

1) * - Штрабу заполнить силиконом

						244-01-КМ			
						Частный жилой дом по адресу: МО, Одинцовский р-н, пос. Барвиха, ТСЖ "Дачный поселок Барвиха", д.30			
Изм.	Кол.уч.	Лист	№ док.	Подп.	Дата	Зимний сад	Стадия	Лист	Листов
Разраб.	Марков						п	7	
Проверил	Шимаров								
						Узел 5	ООО "Алрейн"		