



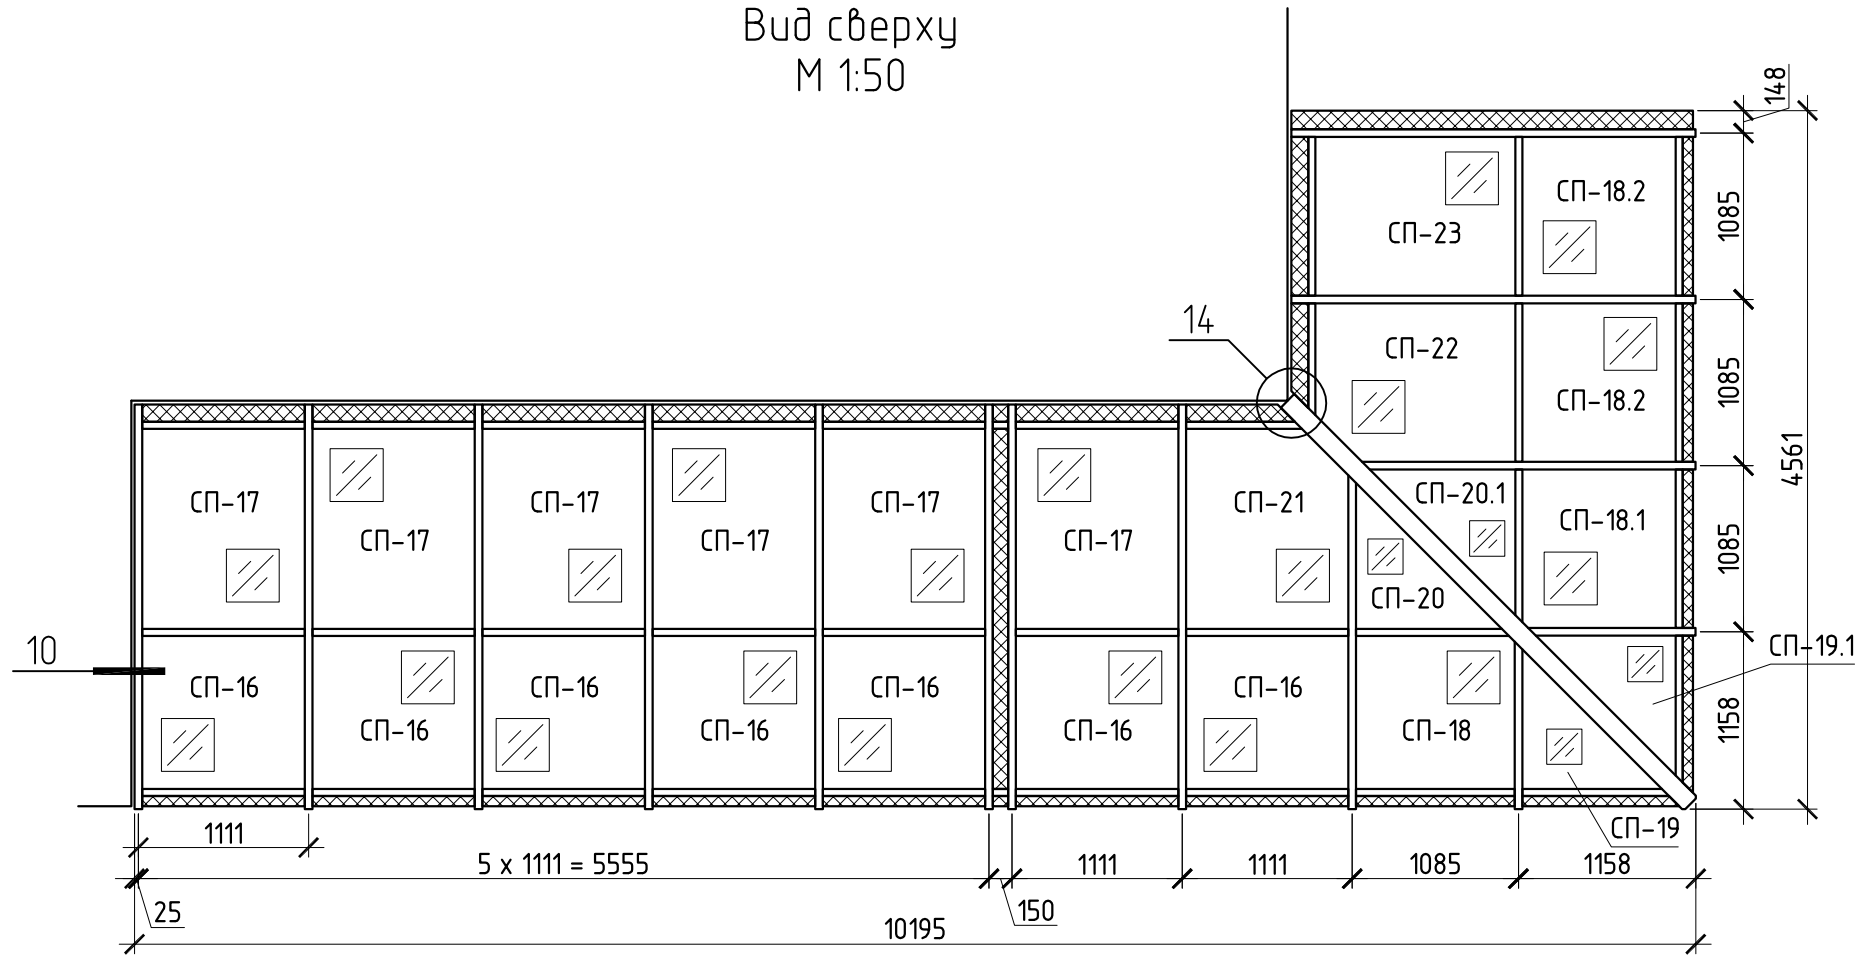

Вид сверху
М 1:50

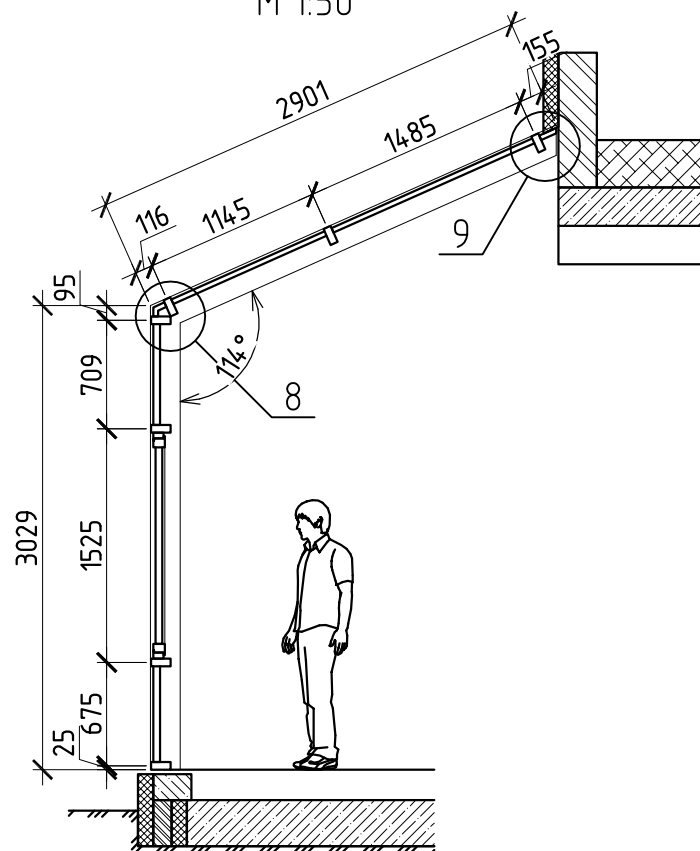

1-1(4)
М 1:50



-  - стеклопакет 32мм (6 El зак.* - 18Аг - 4.2.4И зак.*)
-  - сэндвич-панель 32мм RAL 7048

- 1) * - Наружное стекло наклонных стеклопакетов - закаленное стекло 6мм с покрытием Energy Light (AGC). Внутреннее стекло наклонных стеклопакетов - триплекс из стекла 4мм и закаленного стекла 4мм с И-покрытием.
- 2) Цвет профилей - RAL 7048.

						Комтедж по адресу: Моск. обл., Истринский район, д. Обдушково, коттеджный поселок "Миллениум парк", участок № 1-089			
Изм.	Кол. уч.	Лист	№ док.	Подп.	Дата	Зимний сад	Стадия	Лист	Листов
Разраб.	Марков						Р	5	
Проверил	Шимаров					Вид сверху, сечение 1-1	ООО "Алрейн"		