


10

M 1:2

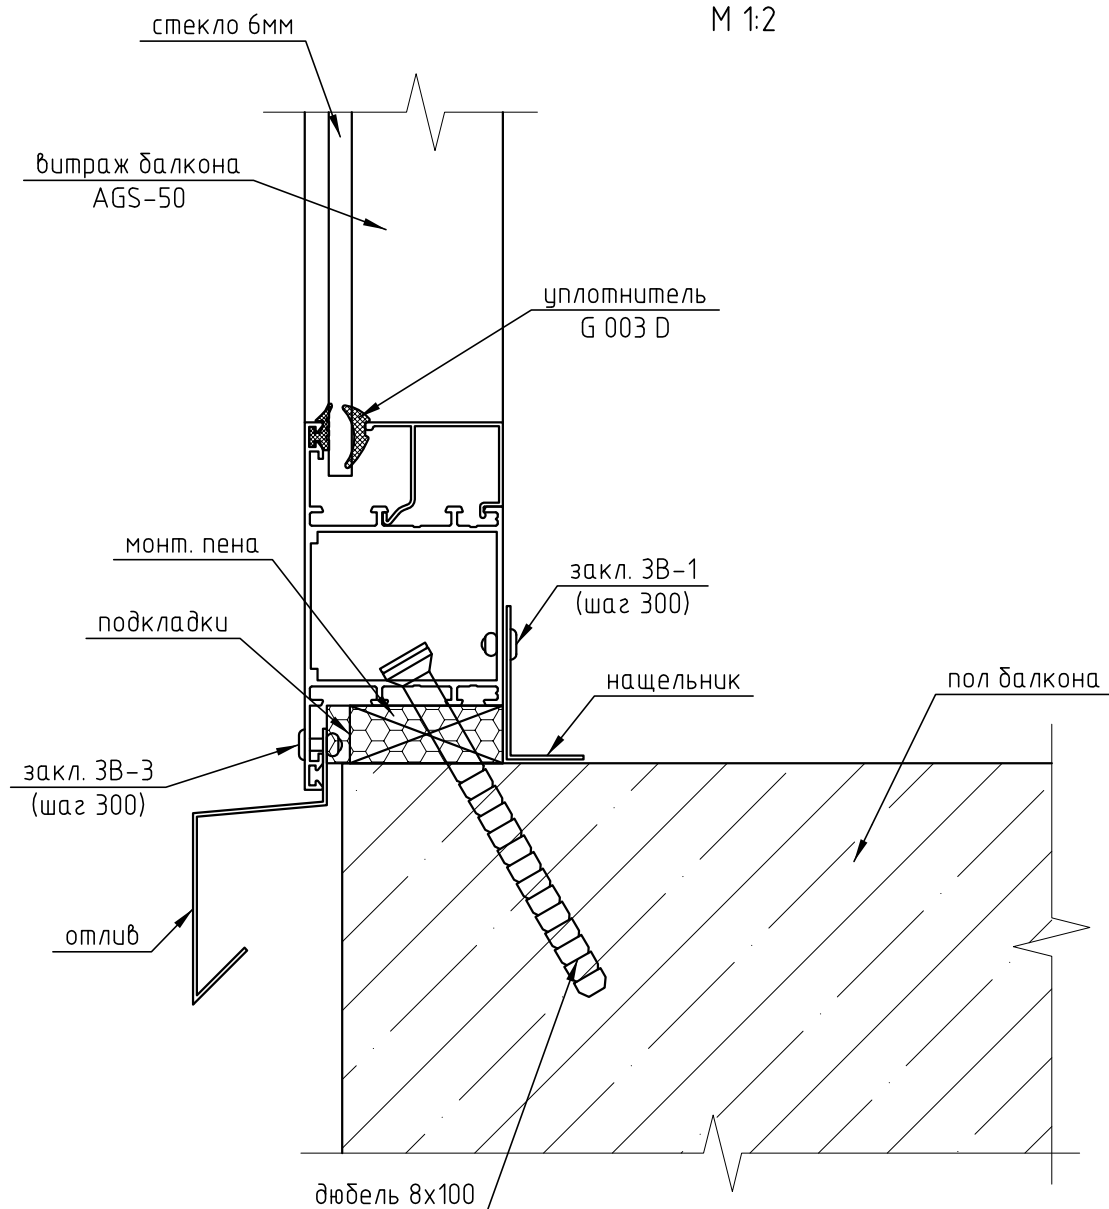

						244-02-КМ				
						Частный жилой дом по адресу: Московская обл., Пирогово				
Изм.	Кол. уч.	Лист	№ док.	Подп.	Дата					
Разраб.	Марков					Остекление балконов		Стадия	Лист	Листов
Проверил								п	14	
						Узел 10		ООО "Алрейн"		