7

М 1:2,5

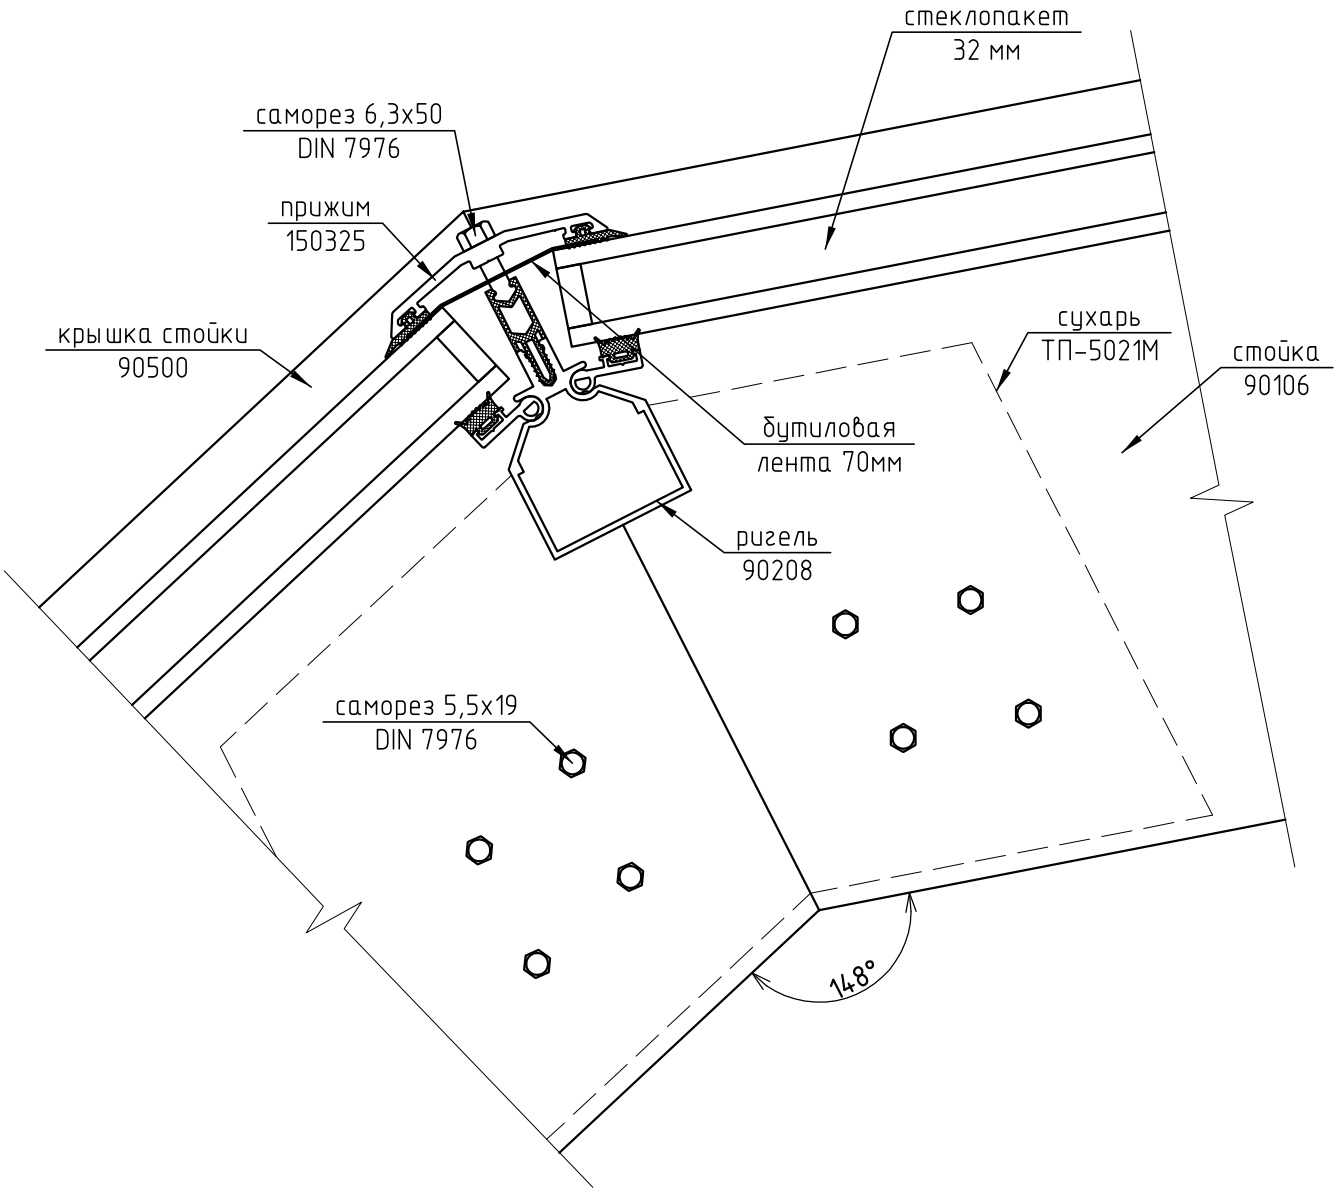

						г. Москва, ул. Минская	
Изм.	Кол. уч.	Лист	№ док.	Подп.	Дата		
Разраб.		Марков				Зимний сад	Стадия: П; Лист: 9; Листов:
Проверил							
						Узел 7	ООО "Алрейн"