


12

M 1:2

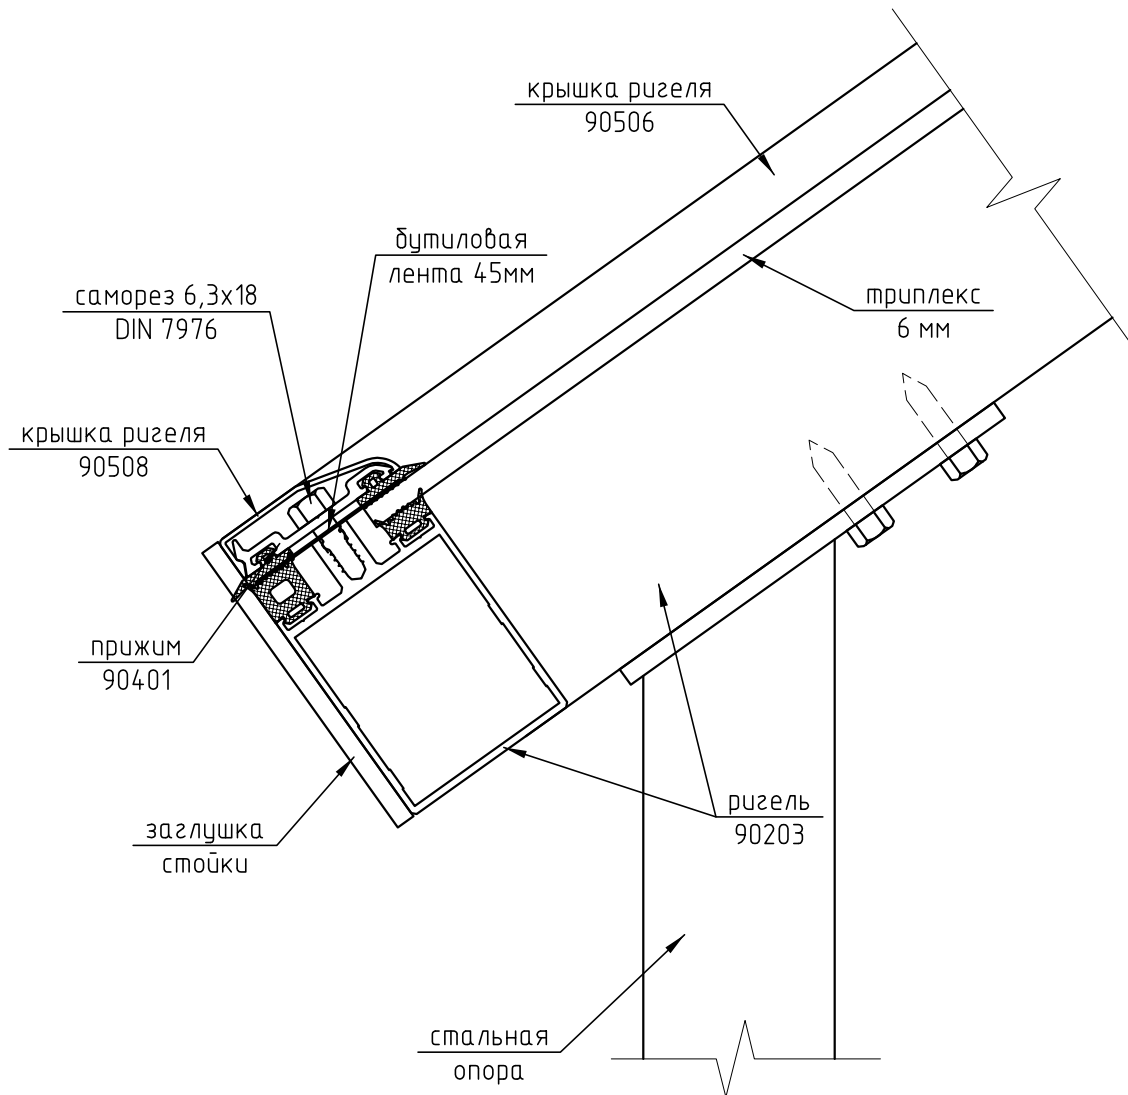

244-01-КМ

Частный жилой дом по адресу: МО,
Нарофоминский р-н, д. Хлопово, с/п Десна,
ул. Сегал, д.4

Изм.	Кол.уч.	Лист	№ док.	Подп.	Дата
Разраб.		Марков			
Проверил		Шимаров			

Зимний сад

Стадия	Лист	Листов
п	17	

Узел 12

ООО "Алрейн"